



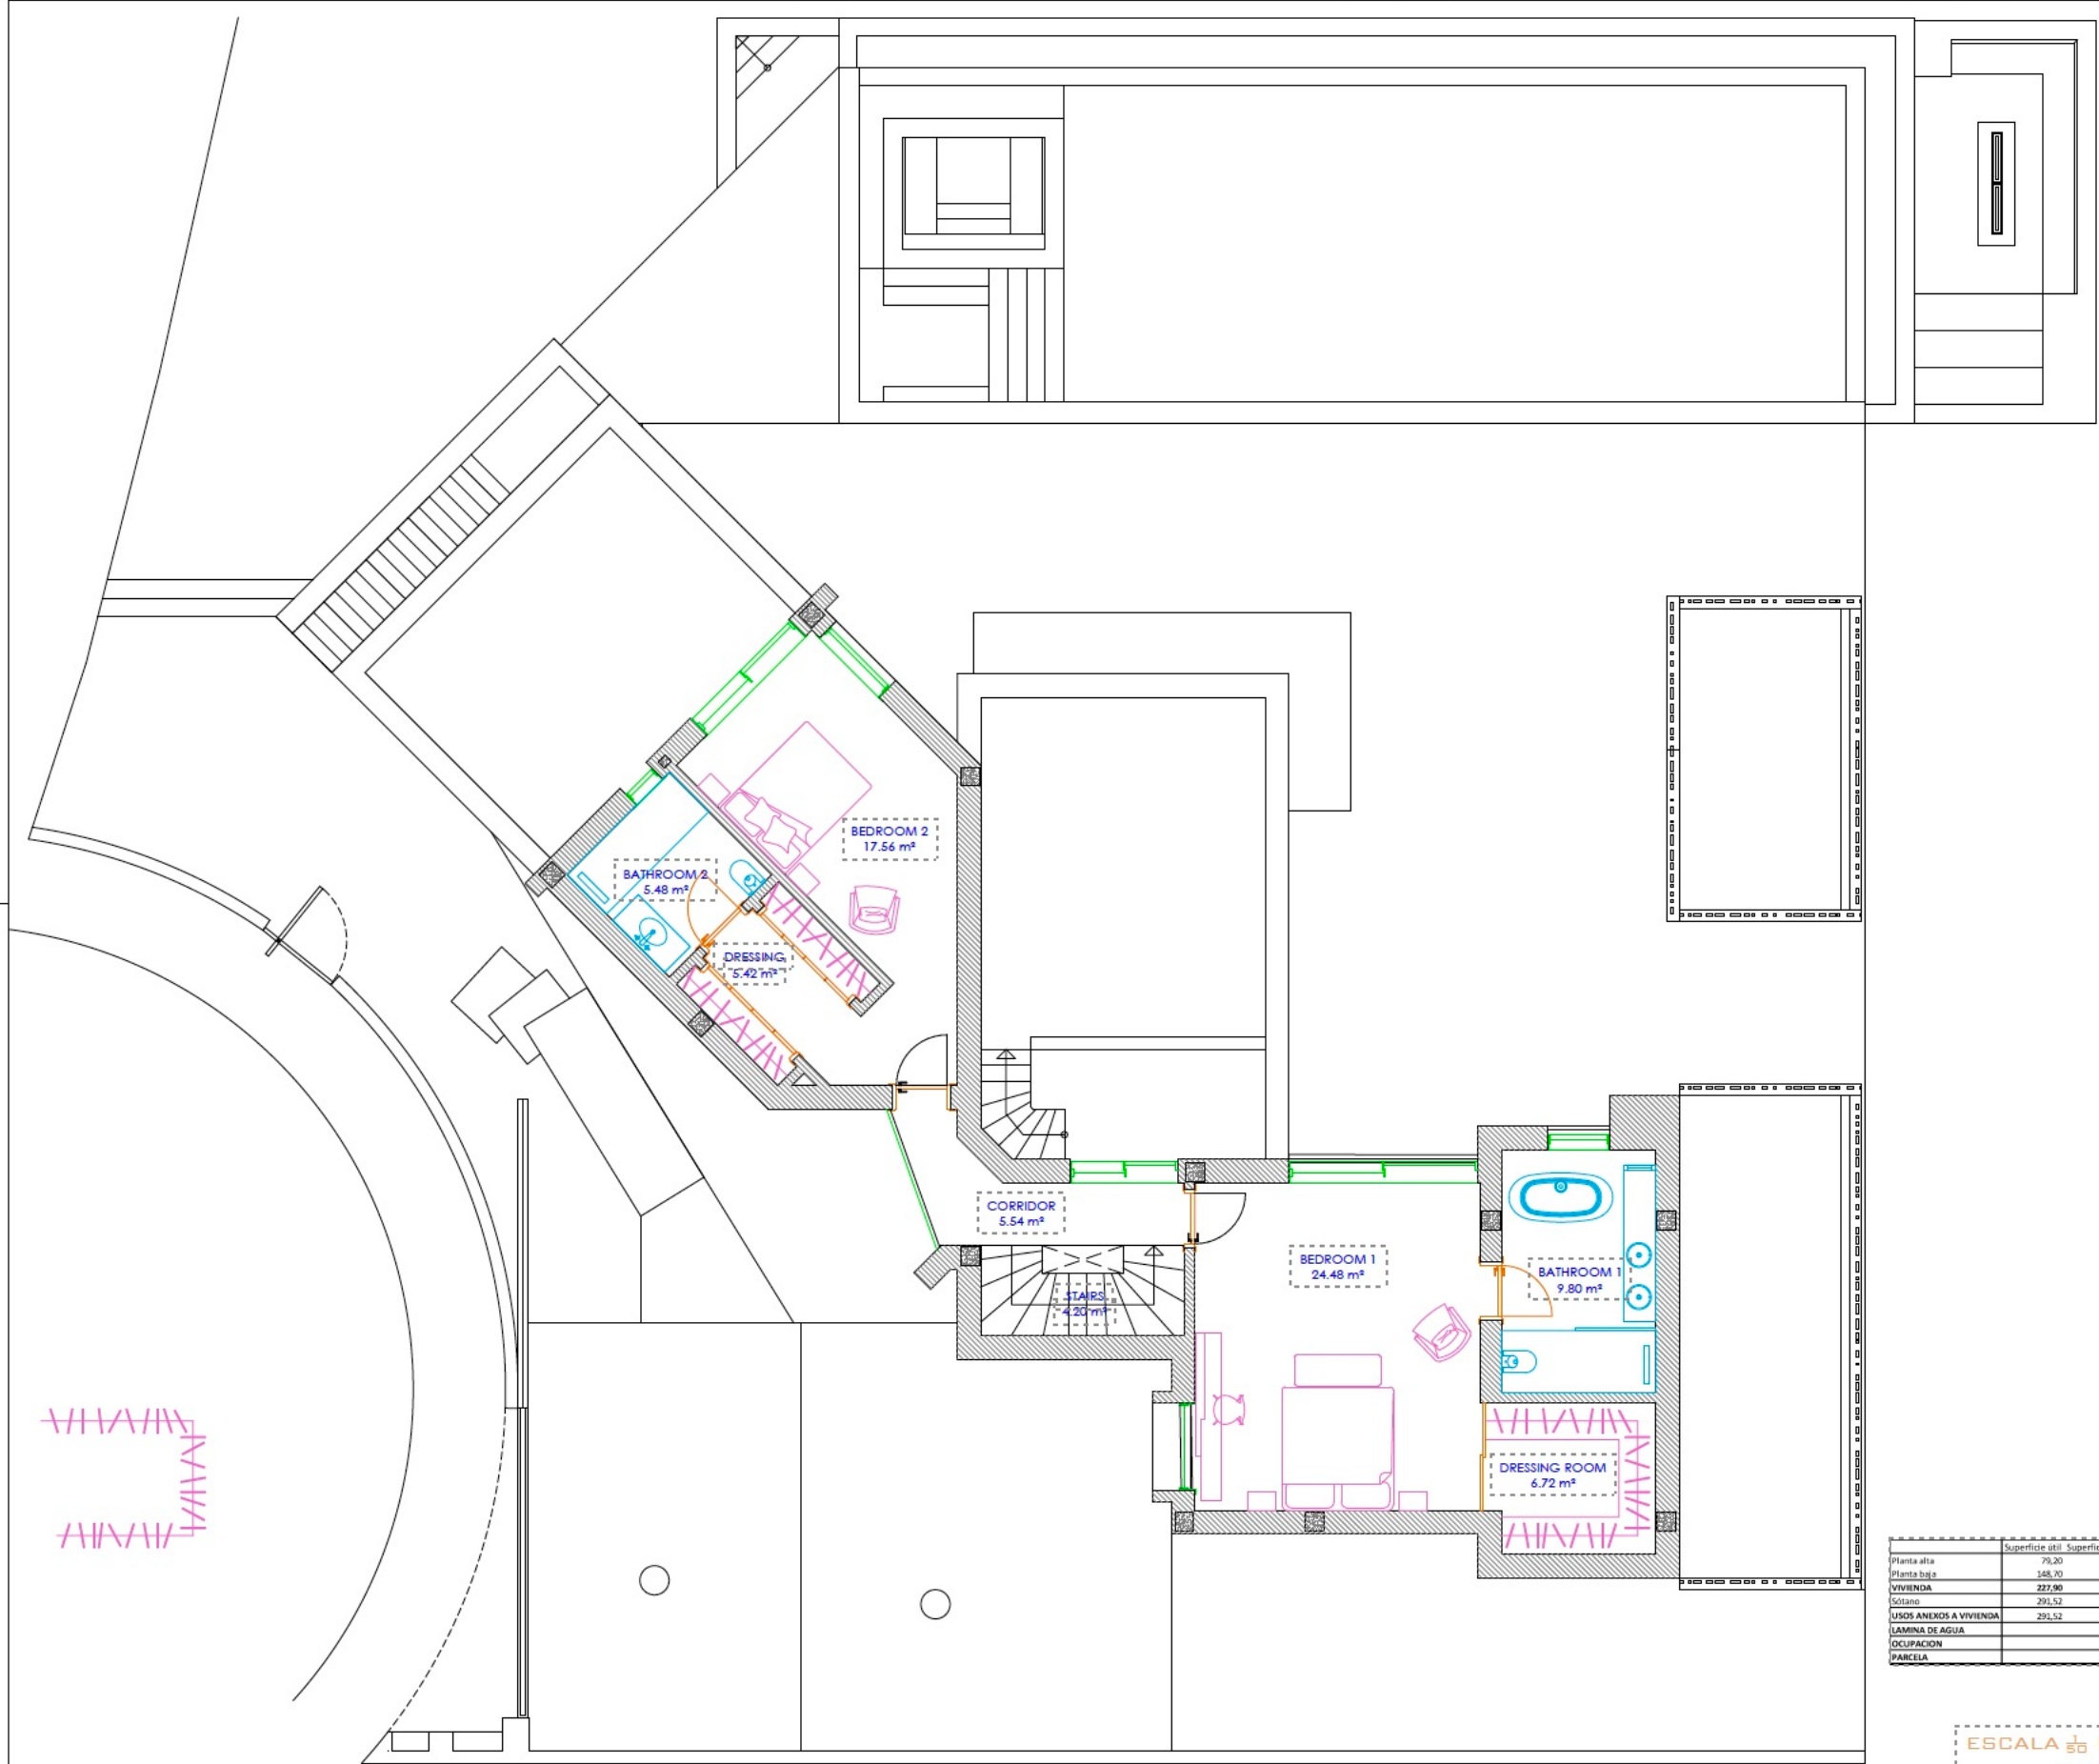

	Superficie útil	Superficie Construida	Porches	Piscina
Planta alta	79,20	105,50		
Planta baja	148,70	179,92	84,51	
VIVIENDA	227,90	285,42	84,51	
Sótano	291,52	342,76		
USOS ANEXOS A VIVIENDA	291,52	342,76		
LAMINA DE AGUA				81,67
Ocupación				199,98
PARCELA				1.454,10


ESCALA 1/50 FORMATO A1
ESCALA 1/100 FORMATO A3

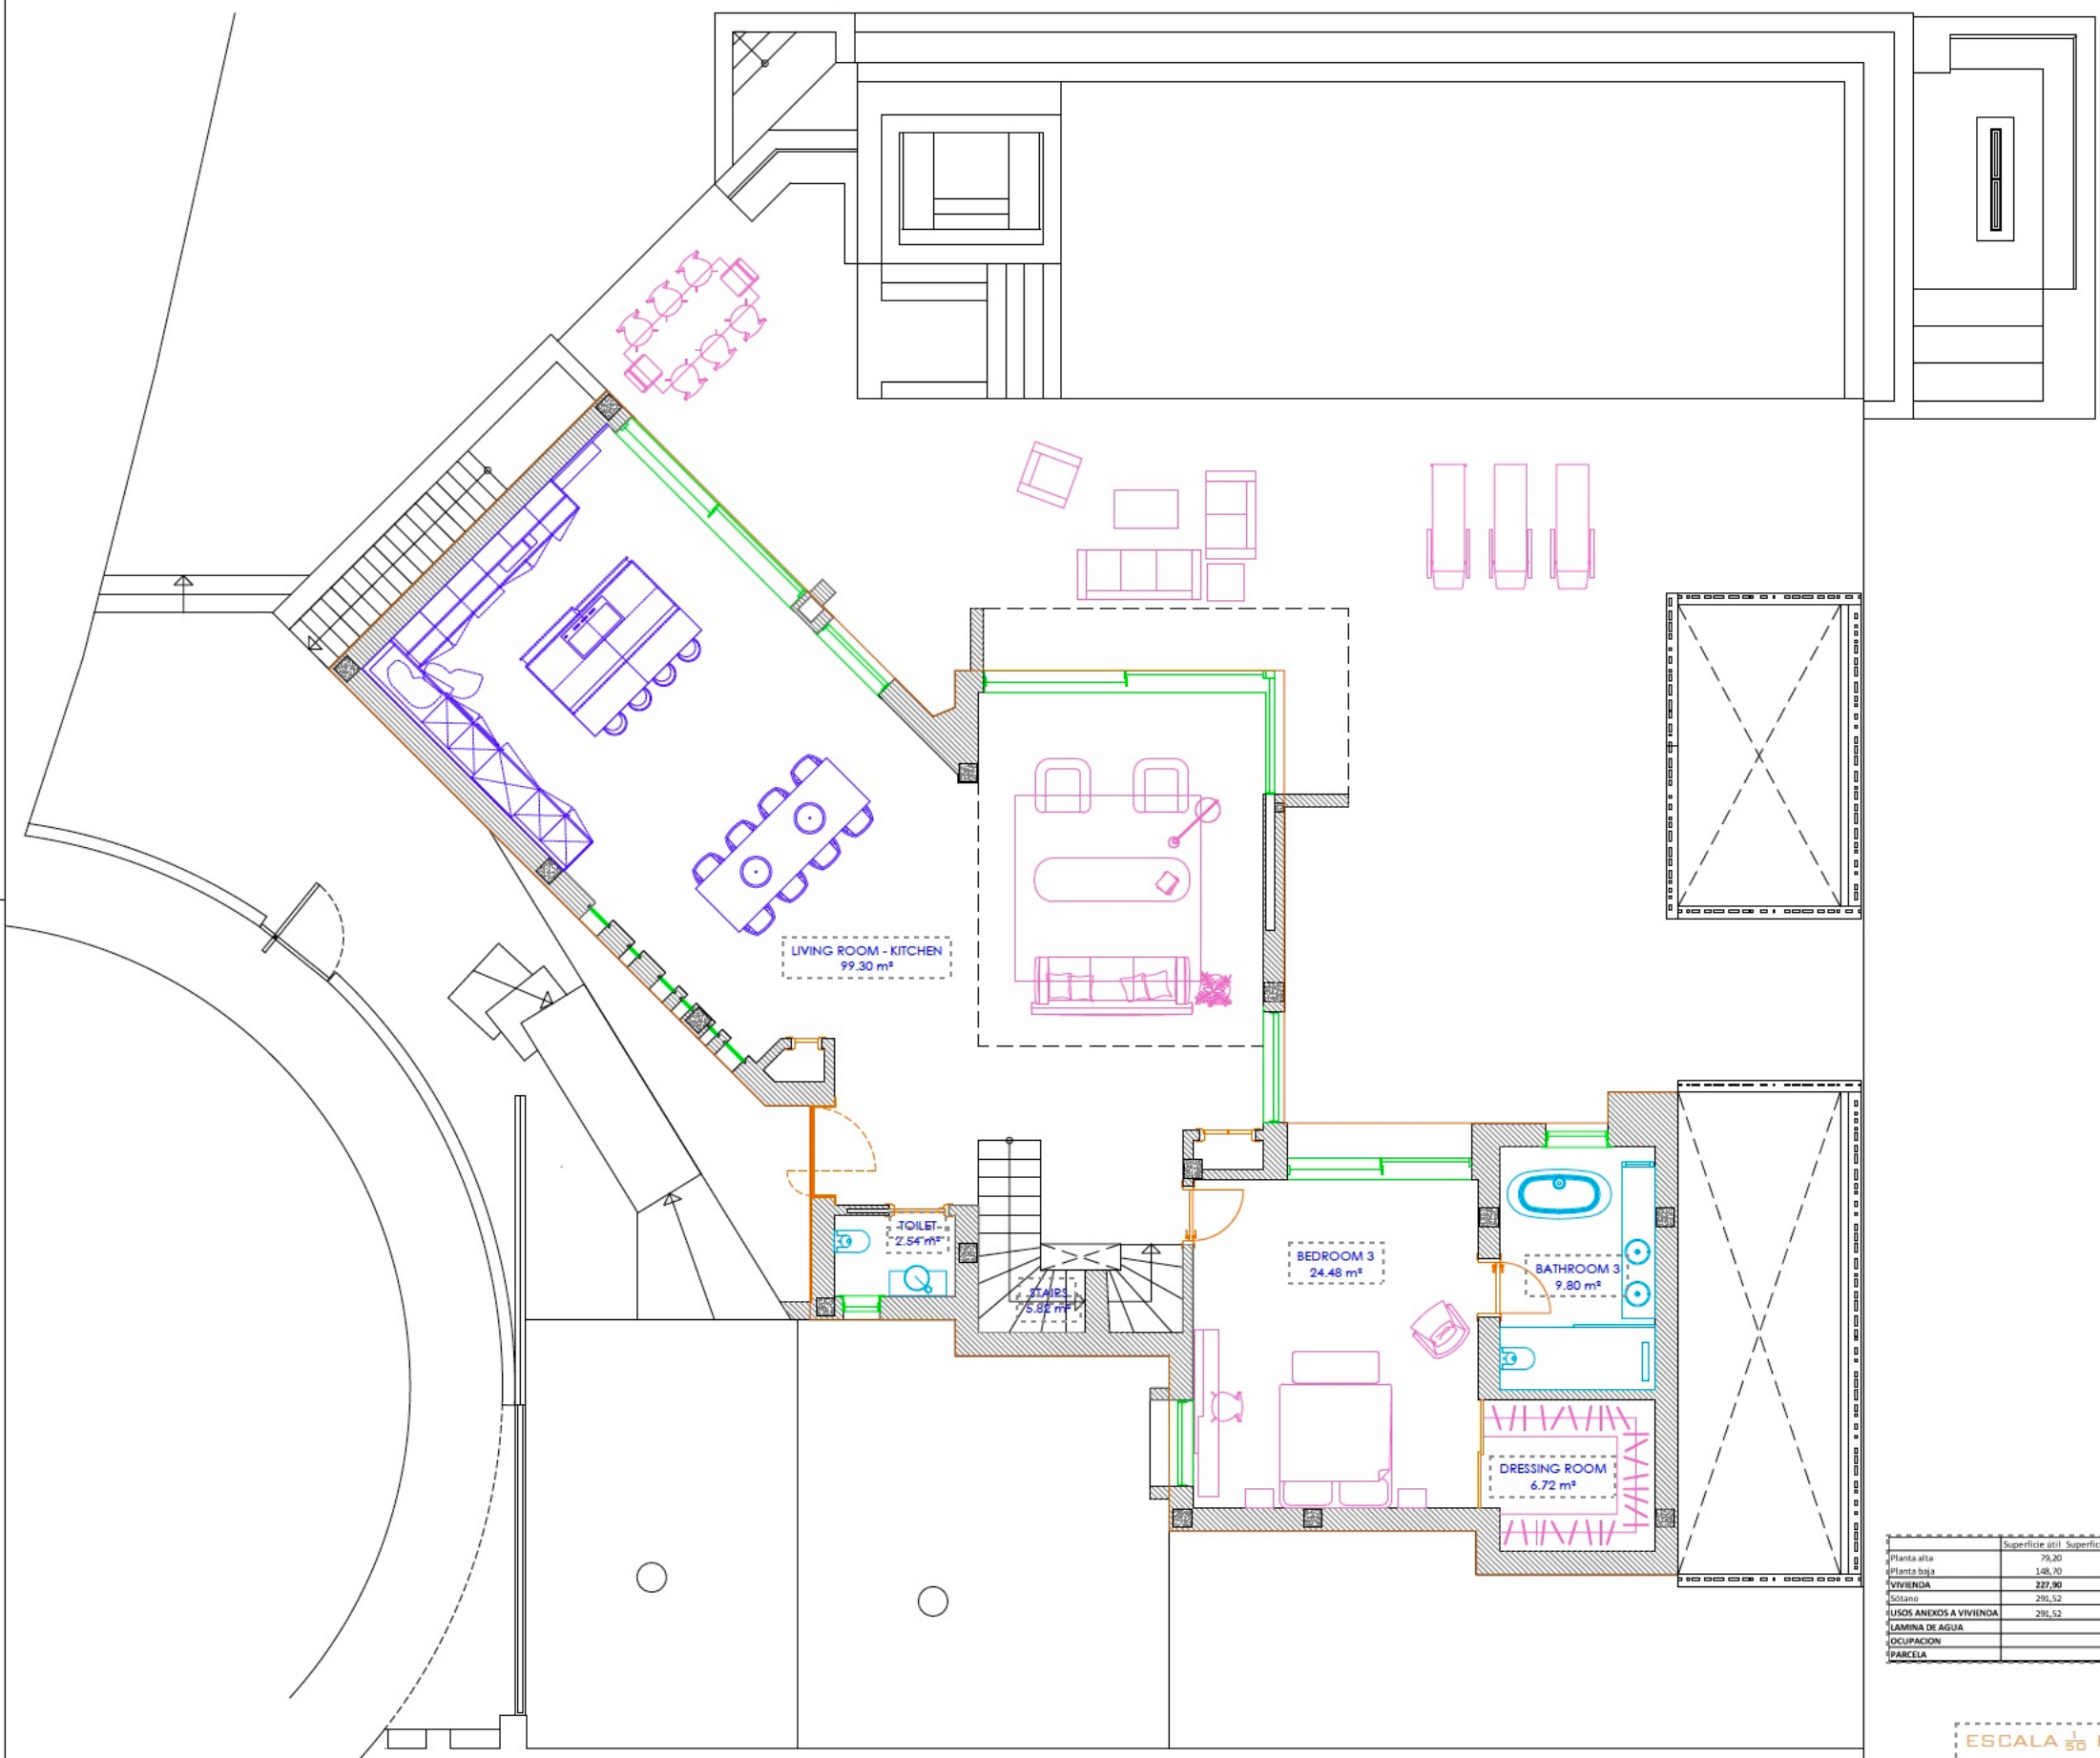

	Superficie útil	Superficie Construida	Porches	Piscina
Planta alta	29,20	105,50		
Planta baja	148,70	179,92	84,51	
VIVIENDA	227,90	285,42	84,51	
Sótano	291,52	342,76		
USOS ANEXOS A VIVIENDA	291,52	342,76		
LAMINA DE AGUA				81,67
Ocupacion				199,70
PARCELA				1.454,10

ESCALA $\frac{1}{50}$ FORMATO A1


ESCALA $\frac{1}{100}$ FORMATO A3

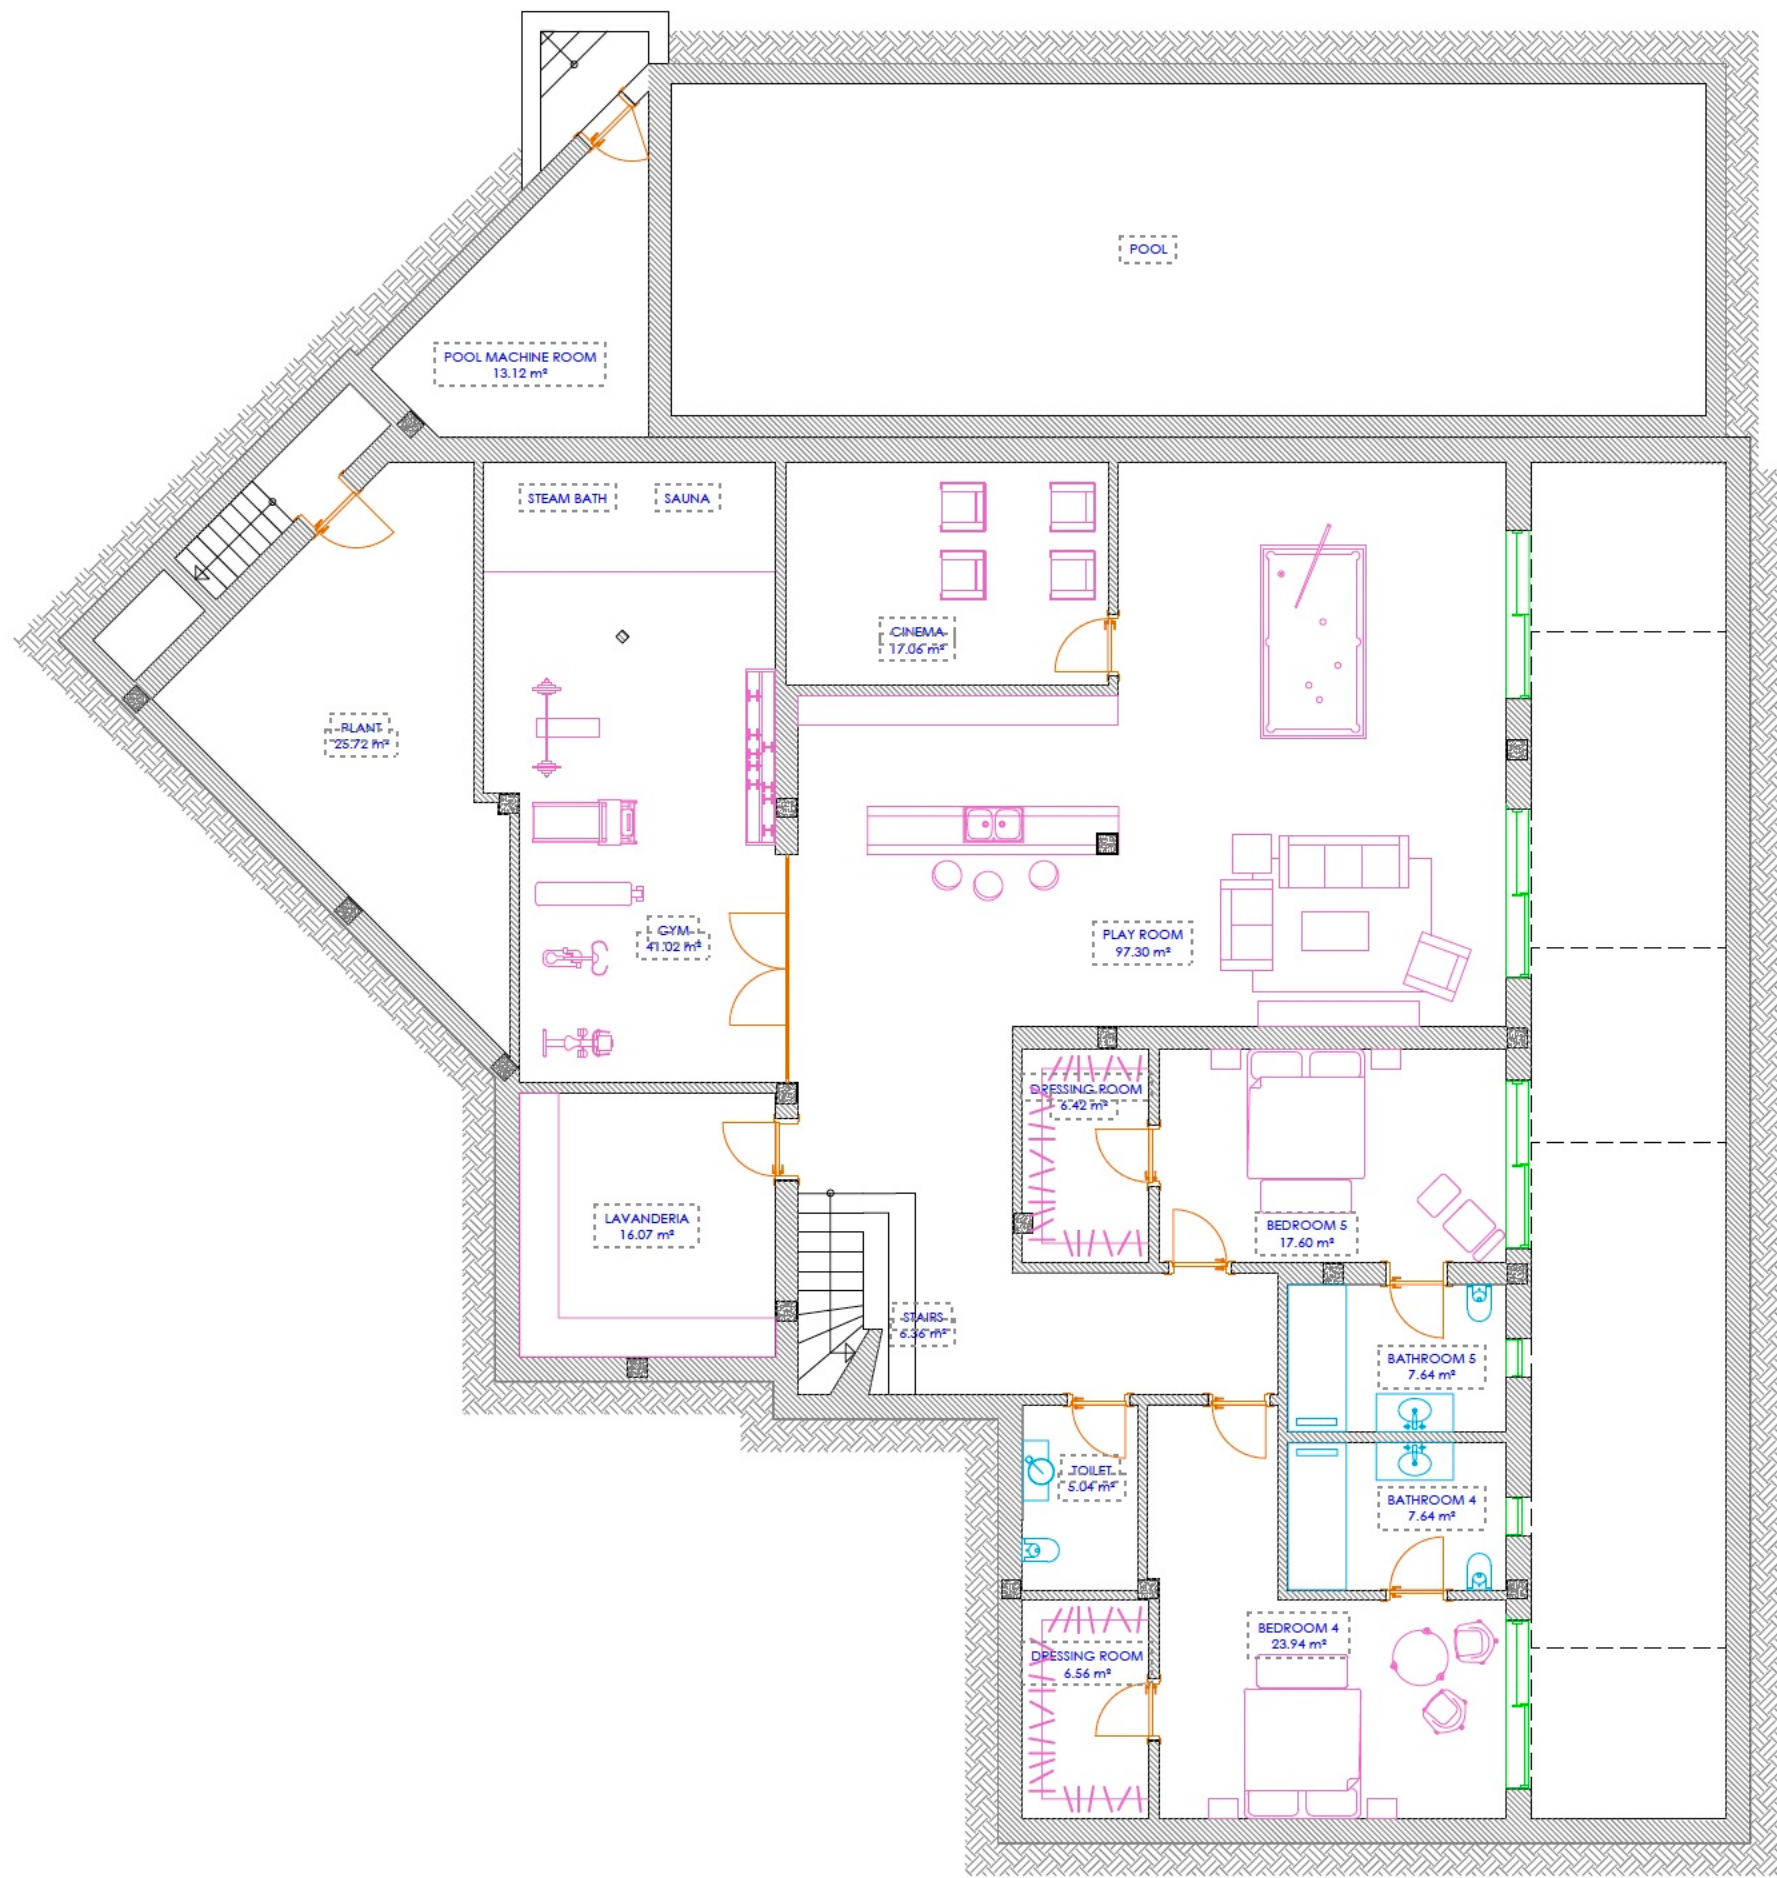

	Superficie útil	Superficie Construida	Porches	Piscina
Planta alta	79,20	106,50		
Planta baja	148,70	179,92	84,51	
VIVIENDA	227,90	286,42	84,51	
Cómodo	295,52	342,76		
USOS ANEXOS A VIVIENDA	295,52	342,76		
LAMINA DE AGUA				81,67
OCCUPACION				199,96
PARCELA				1.464,10

ESCALA 50 FORMATO A1

ESCALA 100 FORMATO A3

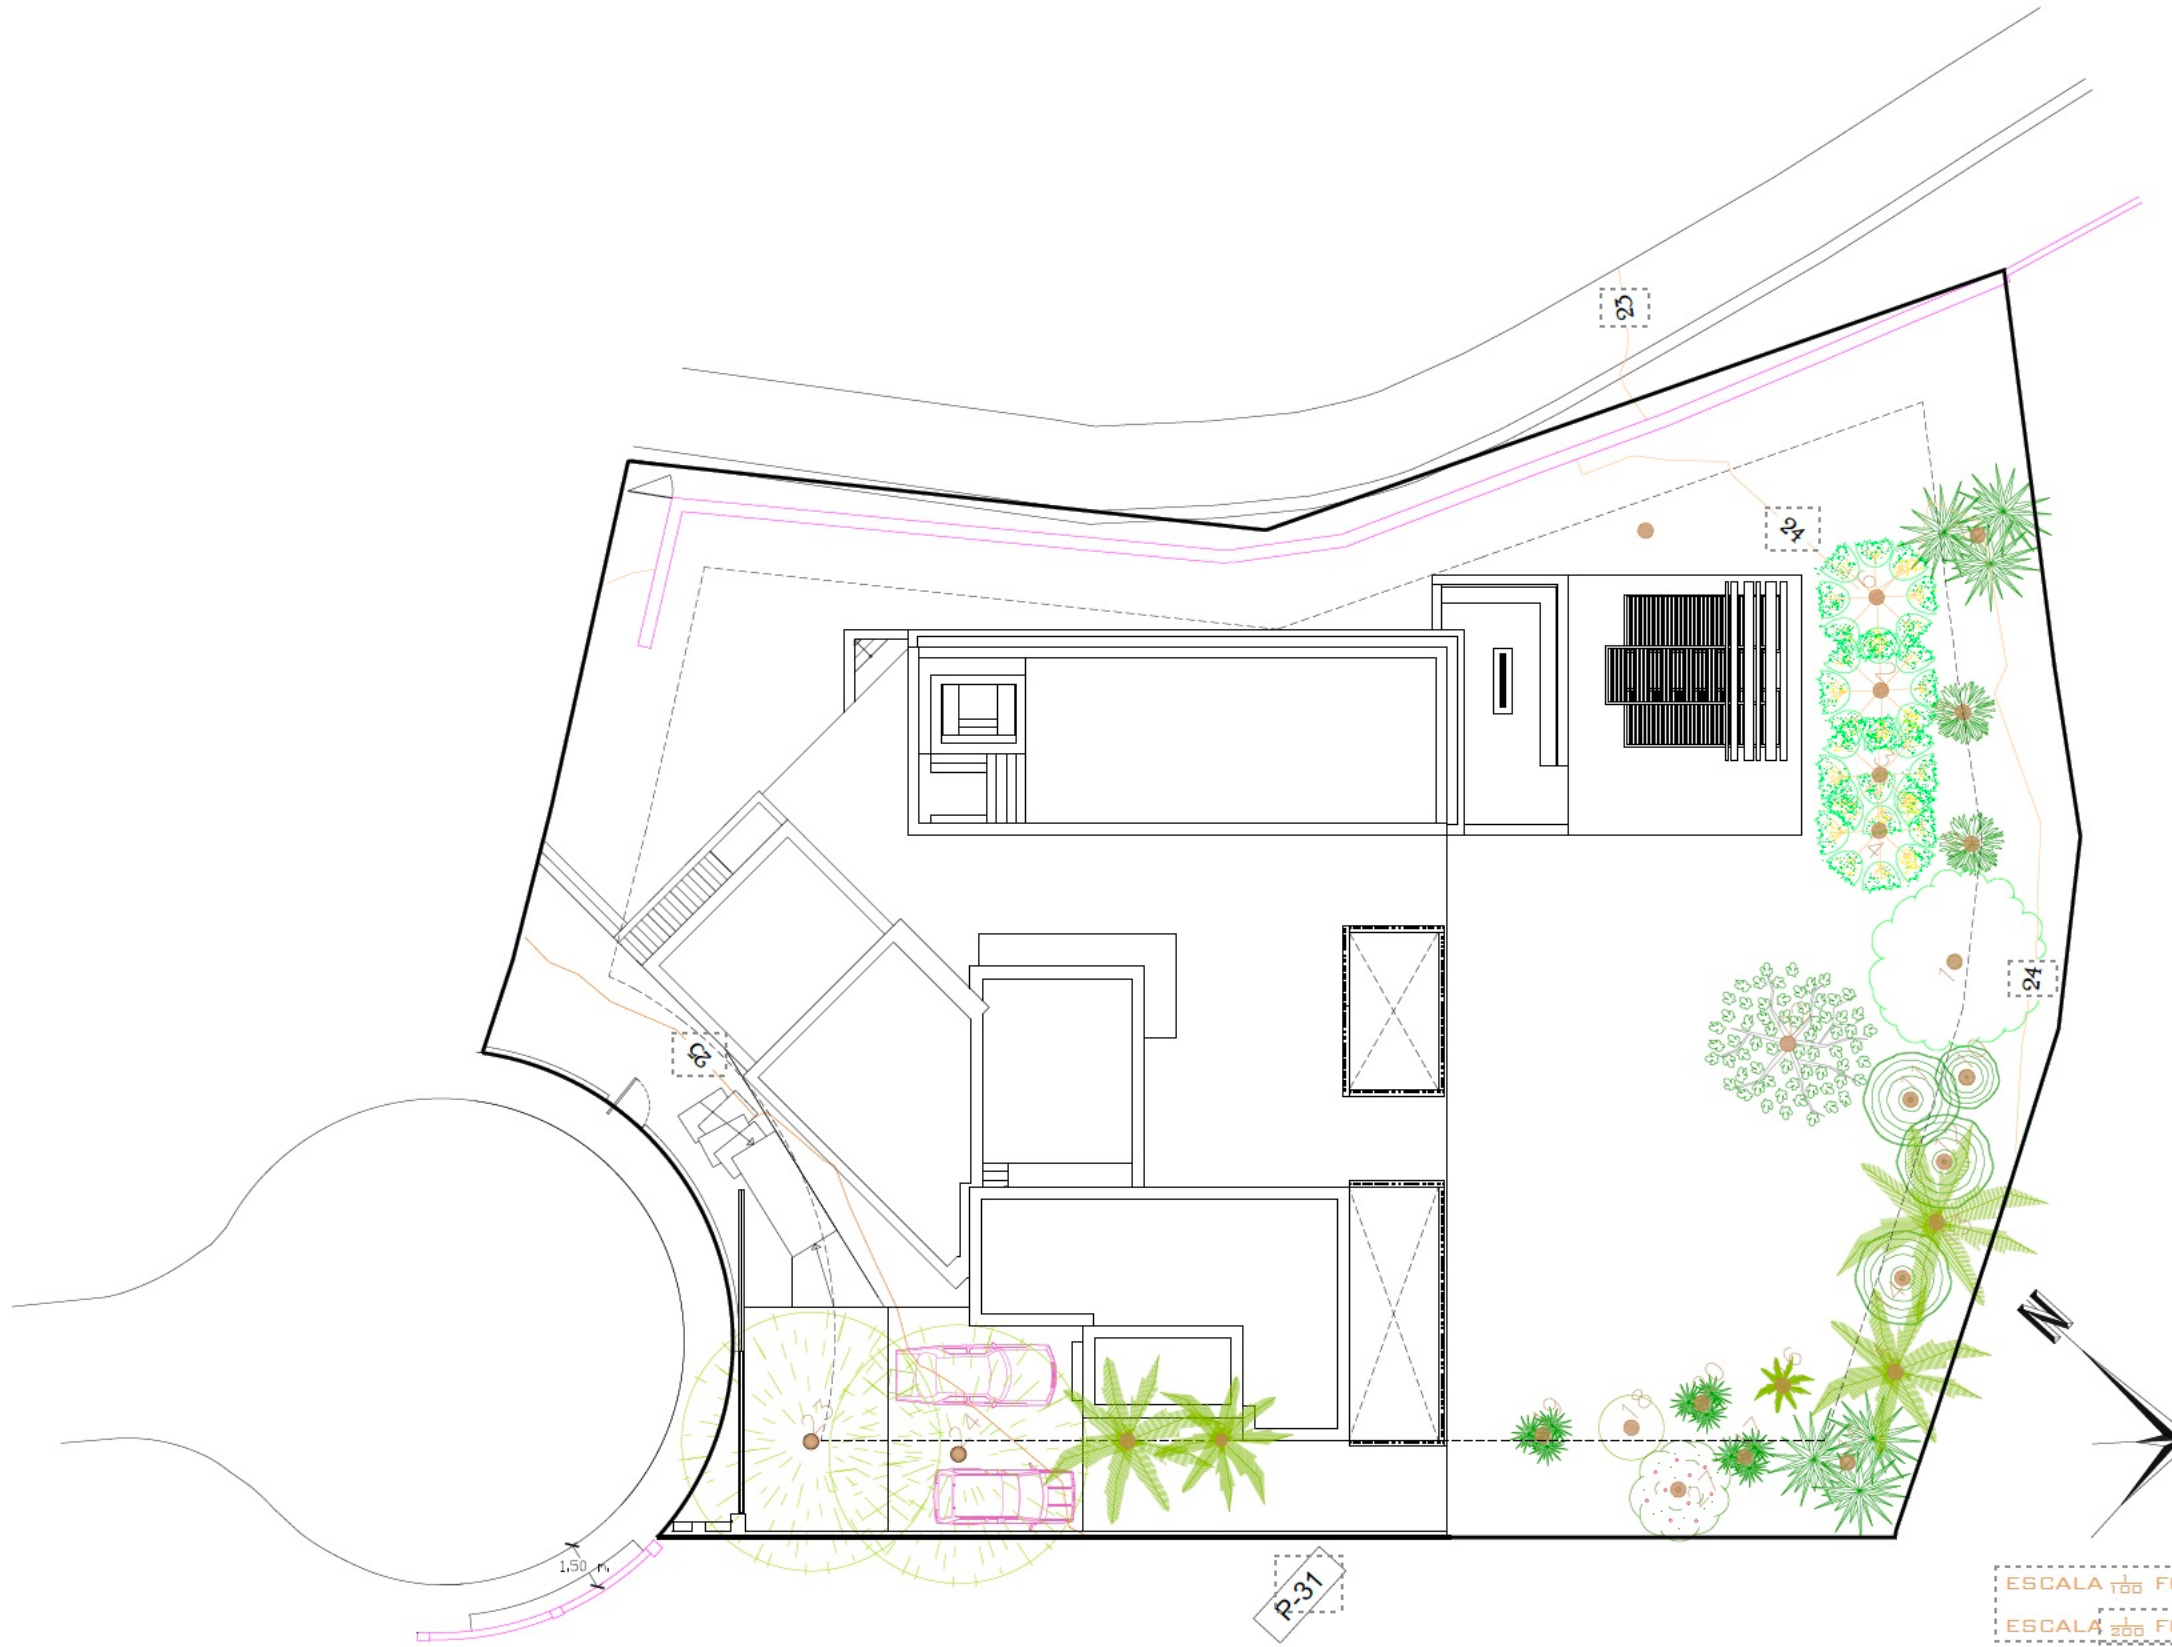

ESCALA 1/50 FORMATO A1
ESCALA 1/200 FORMATO A3