


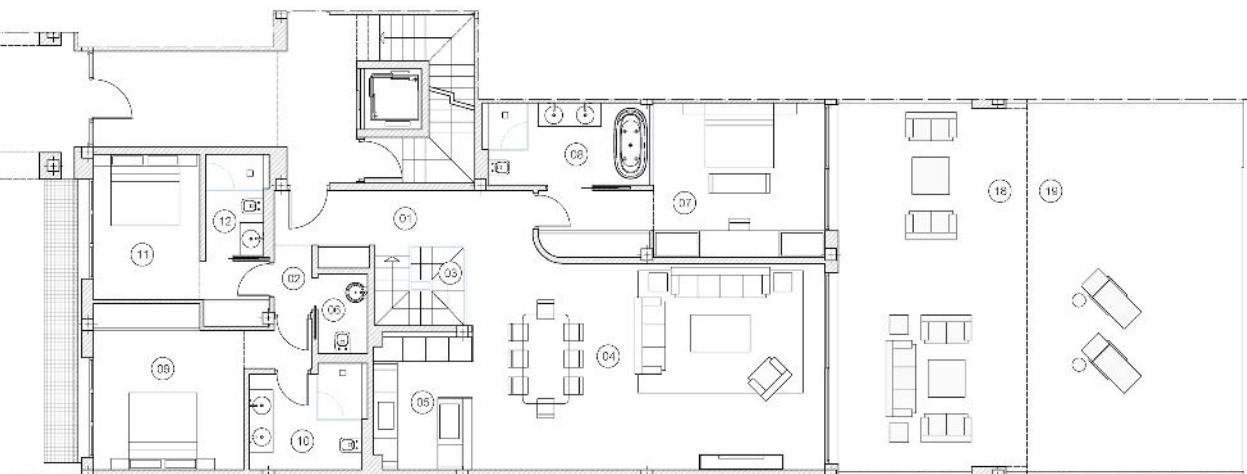

PLANTA BAJA
ESCALA 1/100

Descripción	Medios m²
01 vestíbulo	11,24 m²
02 distribuidor	1,77 m²
03 escalera	4,72 m²
04 sala - comedor	52,23 m²
05 cocina	9,06 m²
06 aseo	2,71 m²
07 dormitorio I	18,23 m²
08 baño	9,49 m²
09 dormitorio II	19,20 m²
10 sala I	7,53 m²
11 dormitorio III	15,90 m²
12 baño II	4,20 m²
13 sala multiuso (auditorio)	57,35 m²
14 dormitorio (sótano)	15,08 m²
15 trastero (sótano)	8,41 m²
16 baño (terreno)	4,54 m²
17 x maculinas (sótano)	11,40 m²
TOTAL	243,77 m²

superficies útiles exteriores

18 porche	47,50 m²
19 terraza	55,40 m²
TOTAL	102,90 m²

total útil según decreto 218/2010

INTERIOR	243,77 m²
EXTERIOR 10 %	10,29 m²
TOTAL ÚTIL	254,06 m²

Sup. Construida Planta Baja	177,49 m²
Sup. Construida Planta Sótano	109,00 m²
Sup. Construida Porches	49,58 m²
Sup. Construida Terrazas	56,00 m²
TOTAL CONSTRUIDA	392,07 m²



PLANTA SÓTANO
ESCALA 1/100

