





ESCALA: 1/75

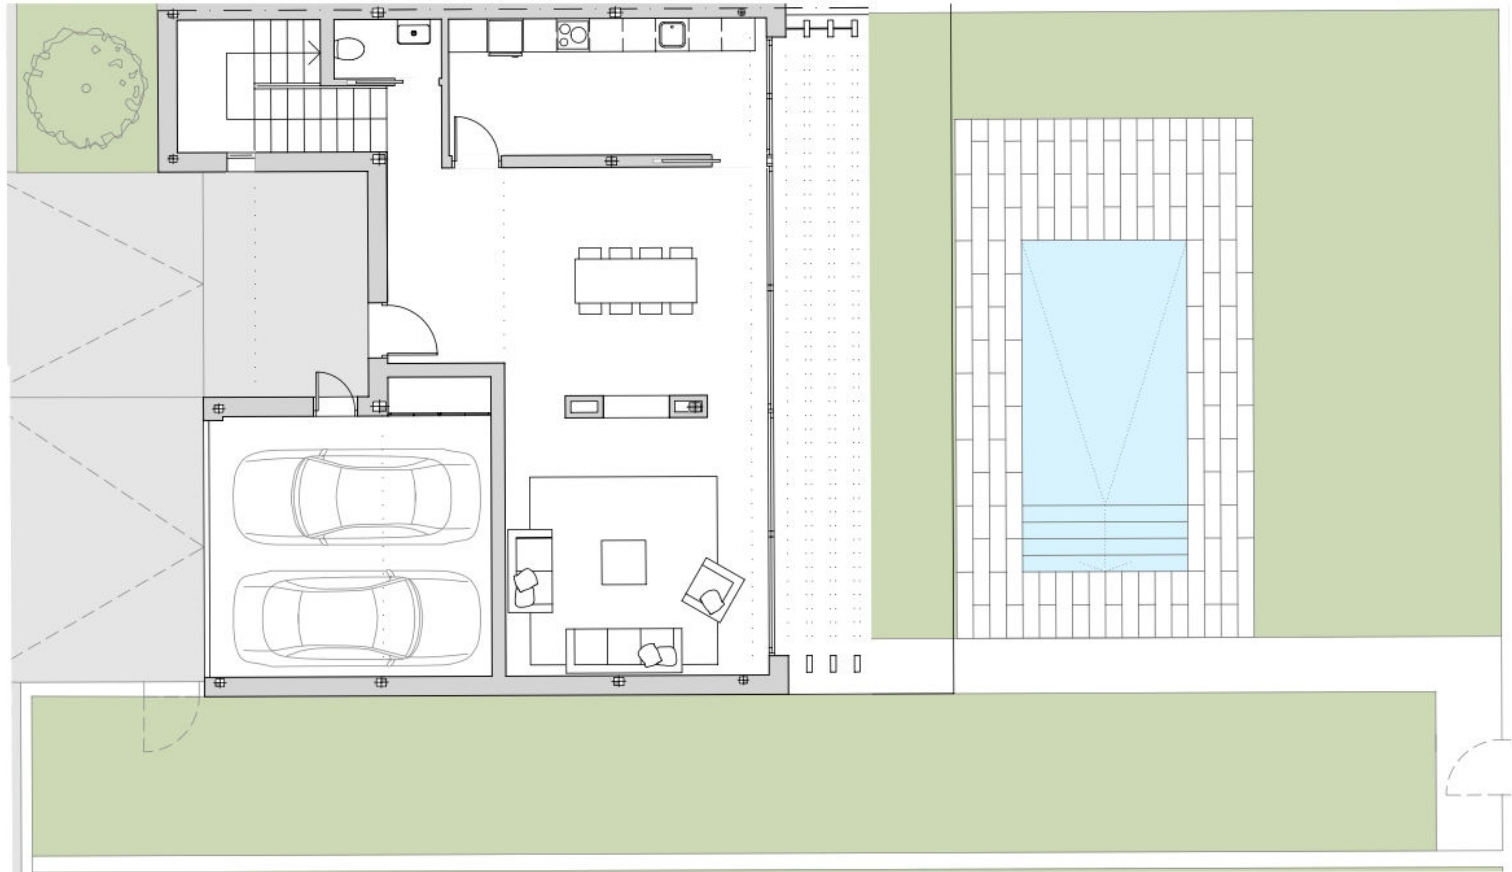

PLANTA BAJA

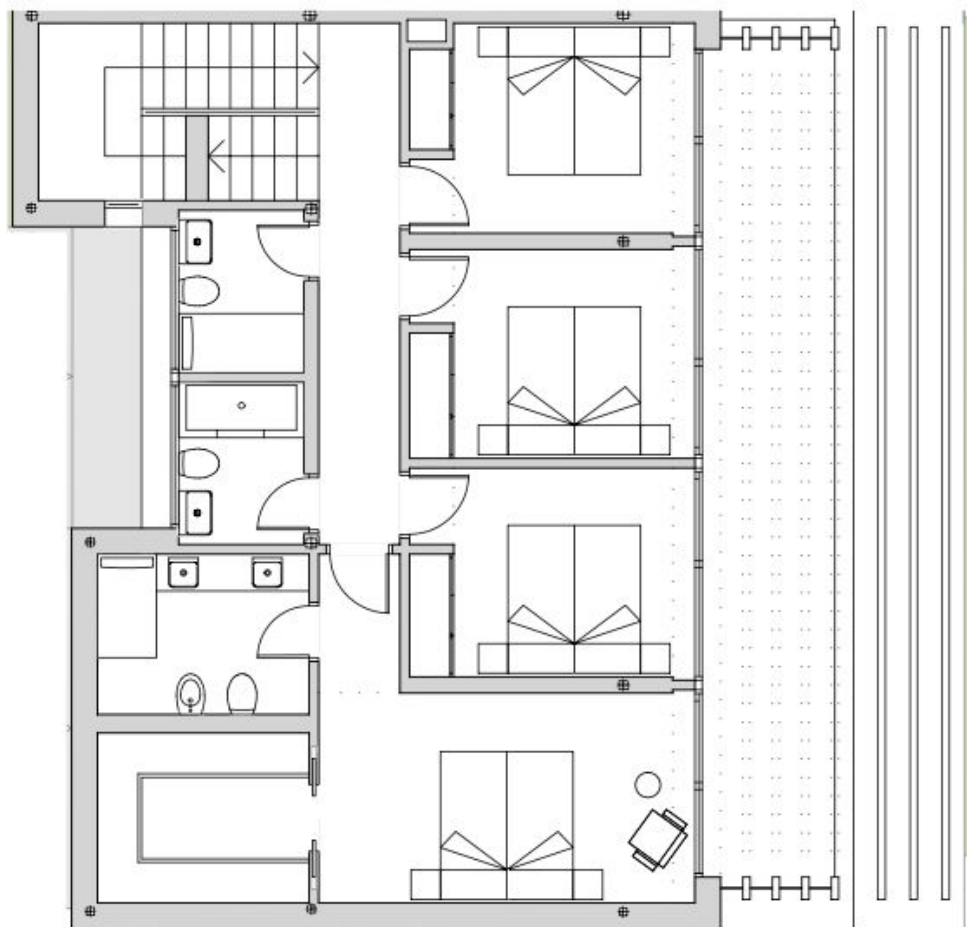

PLANTA PRIMERA

ESCALA: 1/75



