

Instalaciones  
48.06 m<sup>2</sup>

Aseo  
3.38 m<sup>2</sup>

Bodega de vino  
20.44 m<sup>2</sup>

Trastero  
6.72 m<sup>2</sup>

Trastero  
6.78 m<sup>2</sup>

Zonas comunes  
50.84 m<sup>2</sup>

Zonas comunes  
25.77 m<sup>2</sup>

Trastero  
13.56 m<sup>2</sup>

Armario  
baño turco ducha sauna

Cine  
33.00 m<sup>2</sup>

Lavandería  
17.44 m<sup>2</sup>

Sala multiusos recreativa  
125.42 m<sup>2</sup>



Gimnasio  
32.41 m<sup>2</sup>


Piscina interior

Zona de aguas  
98.46 m<sup>2</sup>


Salón servicio  
29.02 m<sup>2</sup>

Dormitorio servicio  
21.80 m<sup>2</sup>

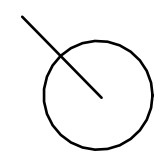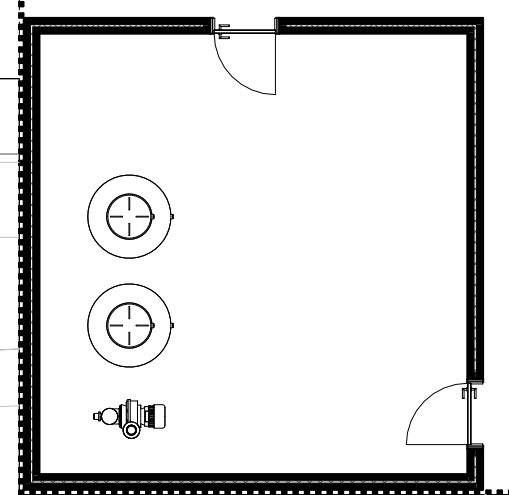

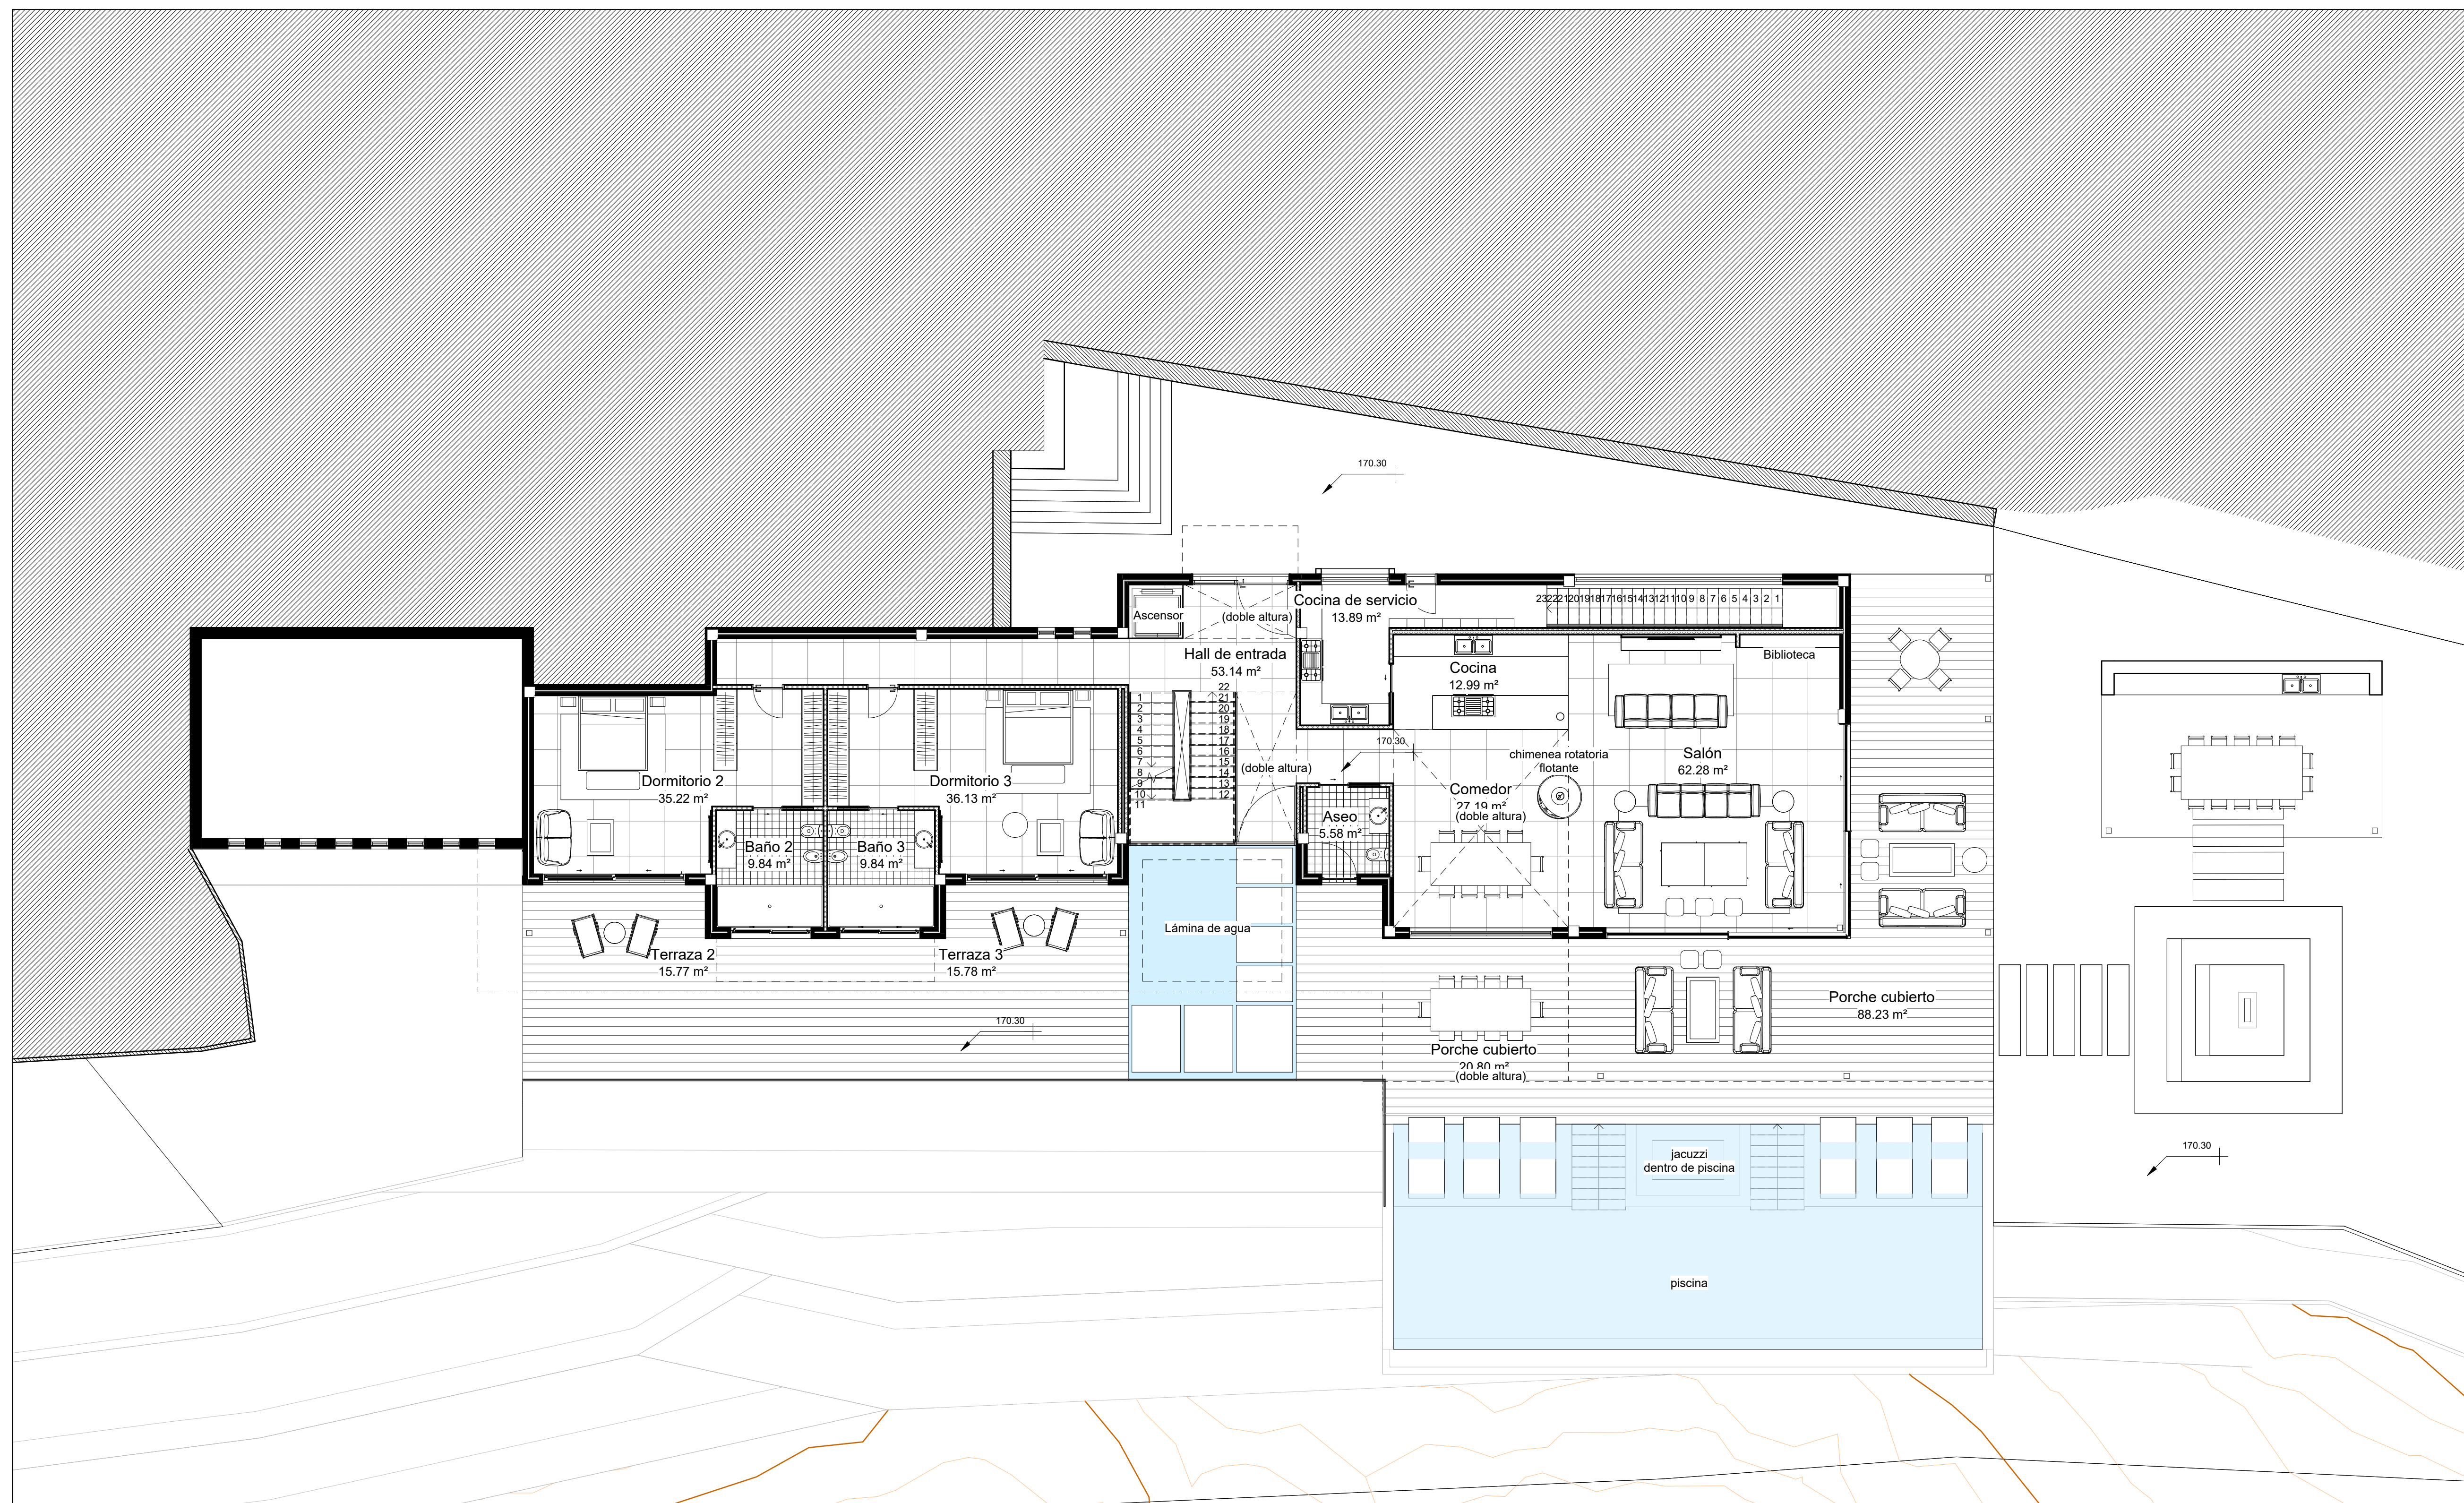




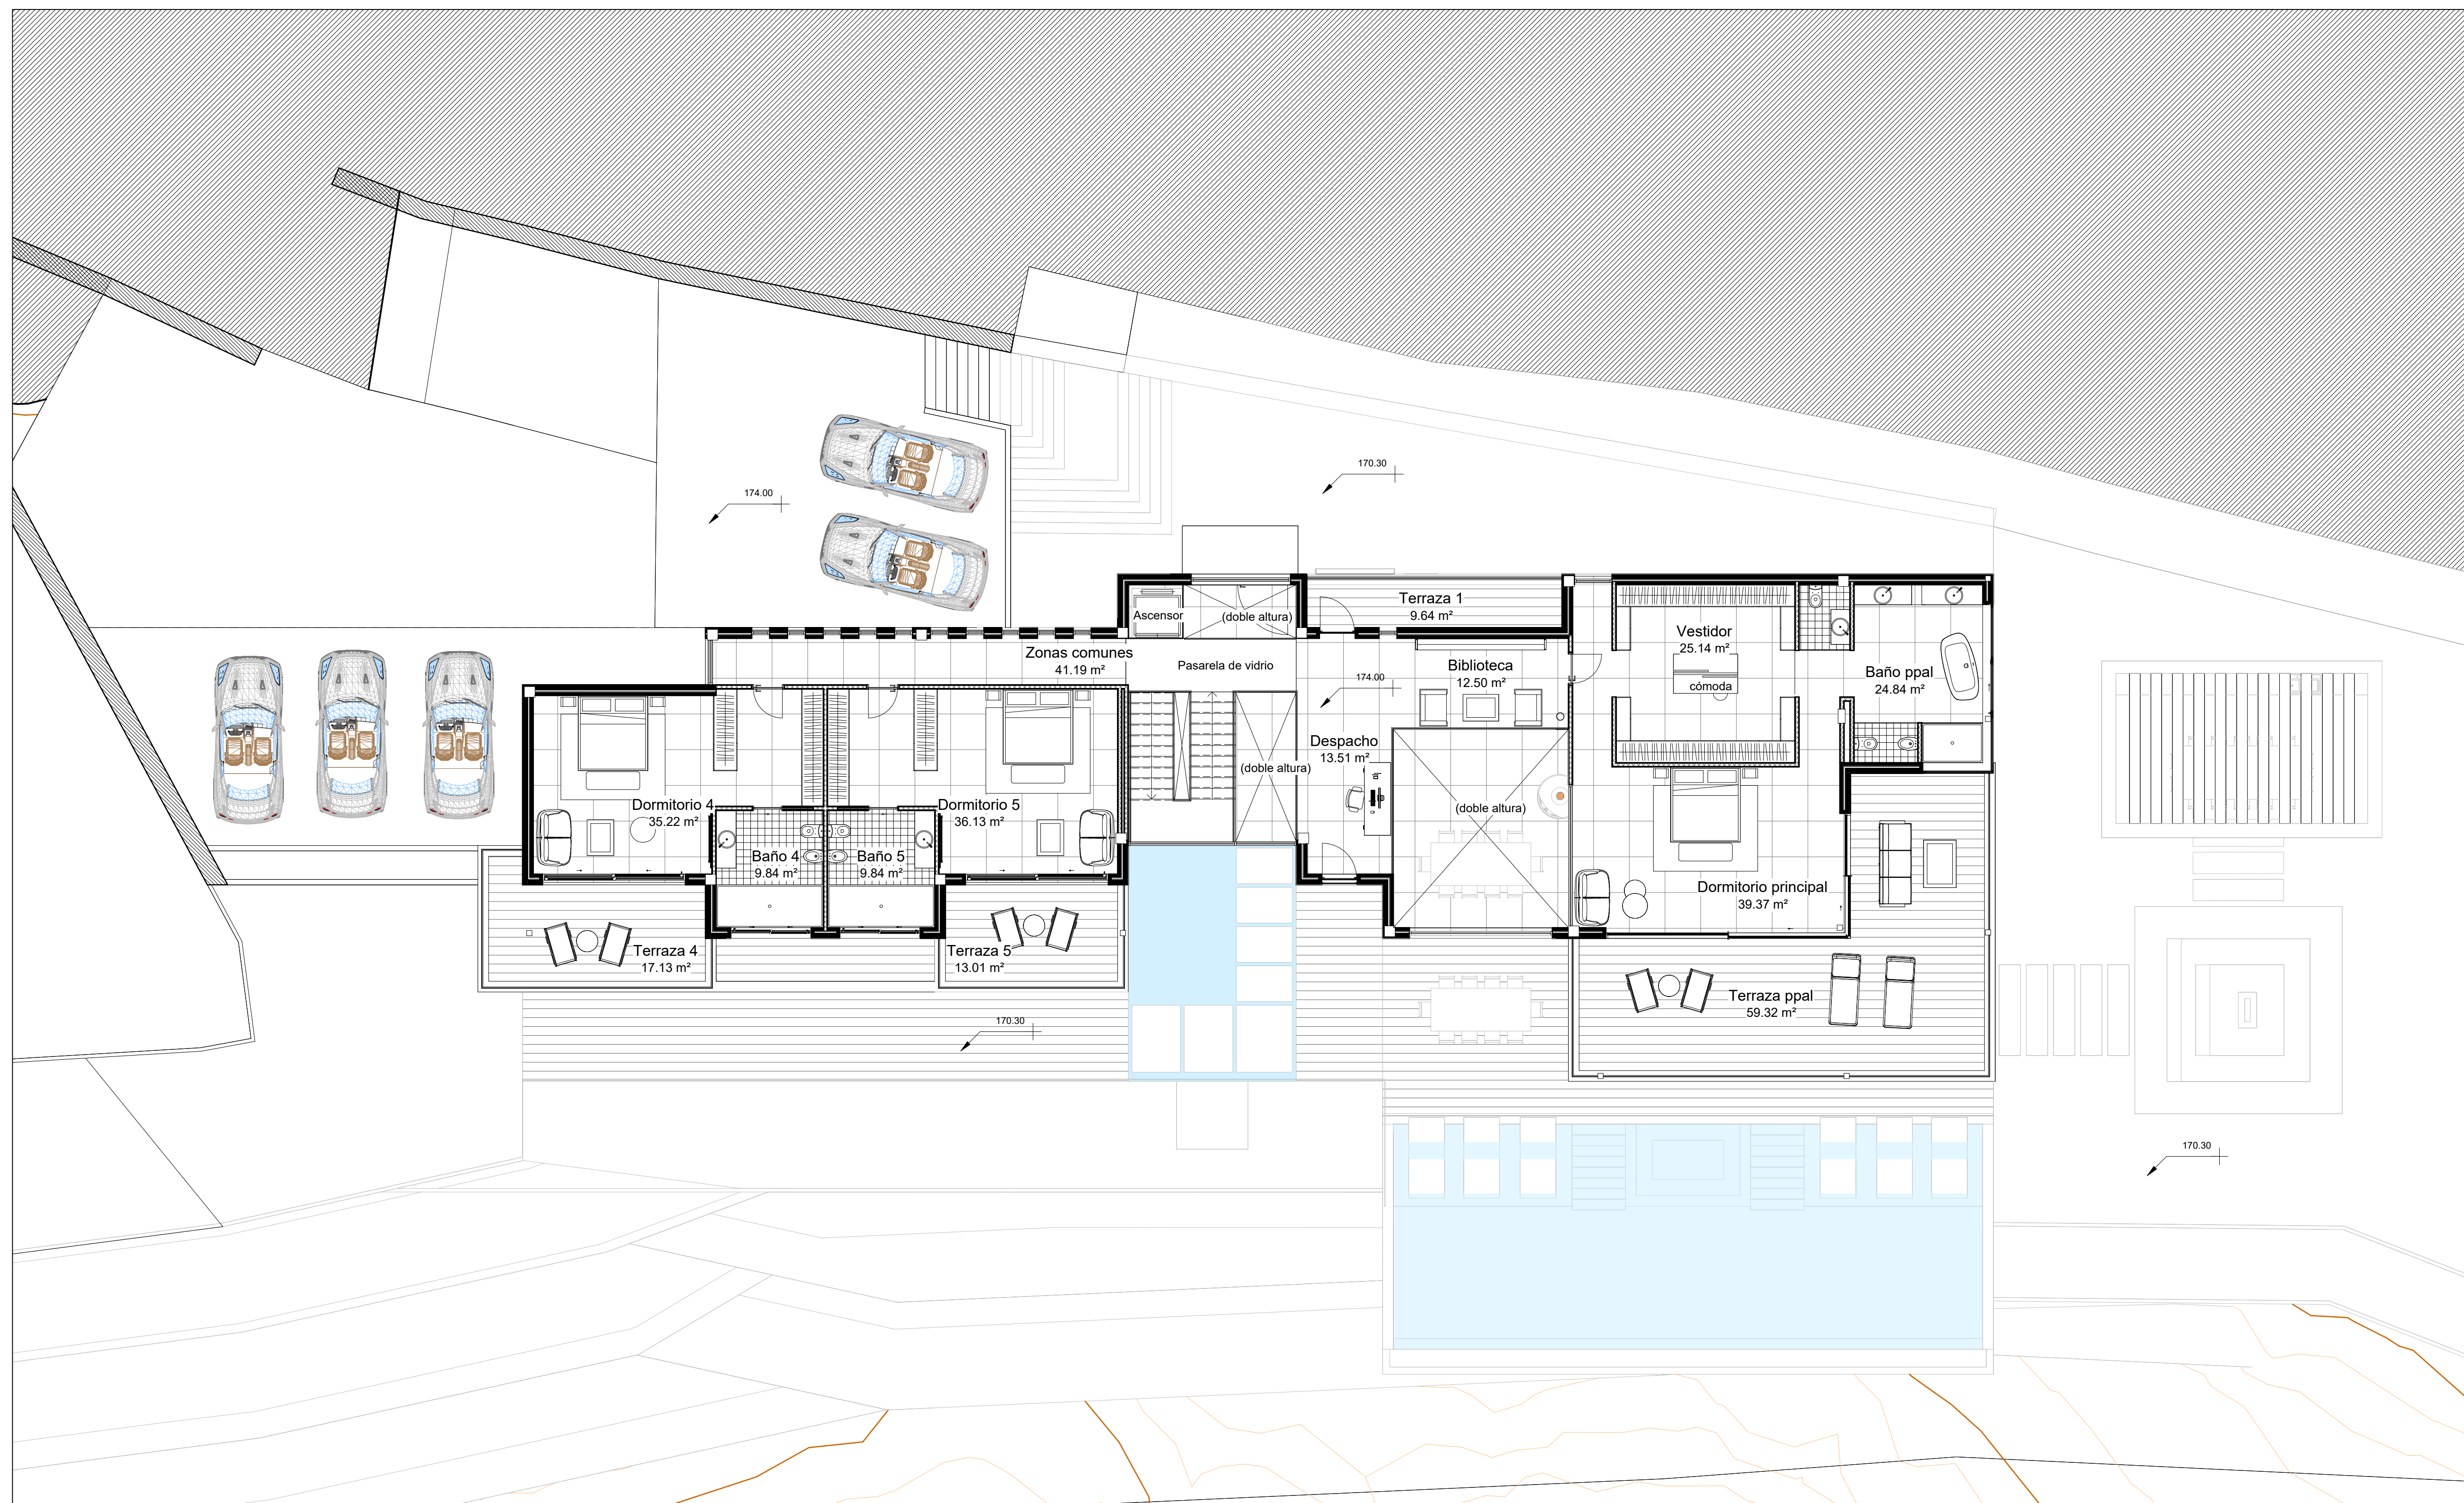


PLANTA PRIMERA - VIVIENDA H2

ESCALA

1:100



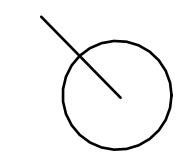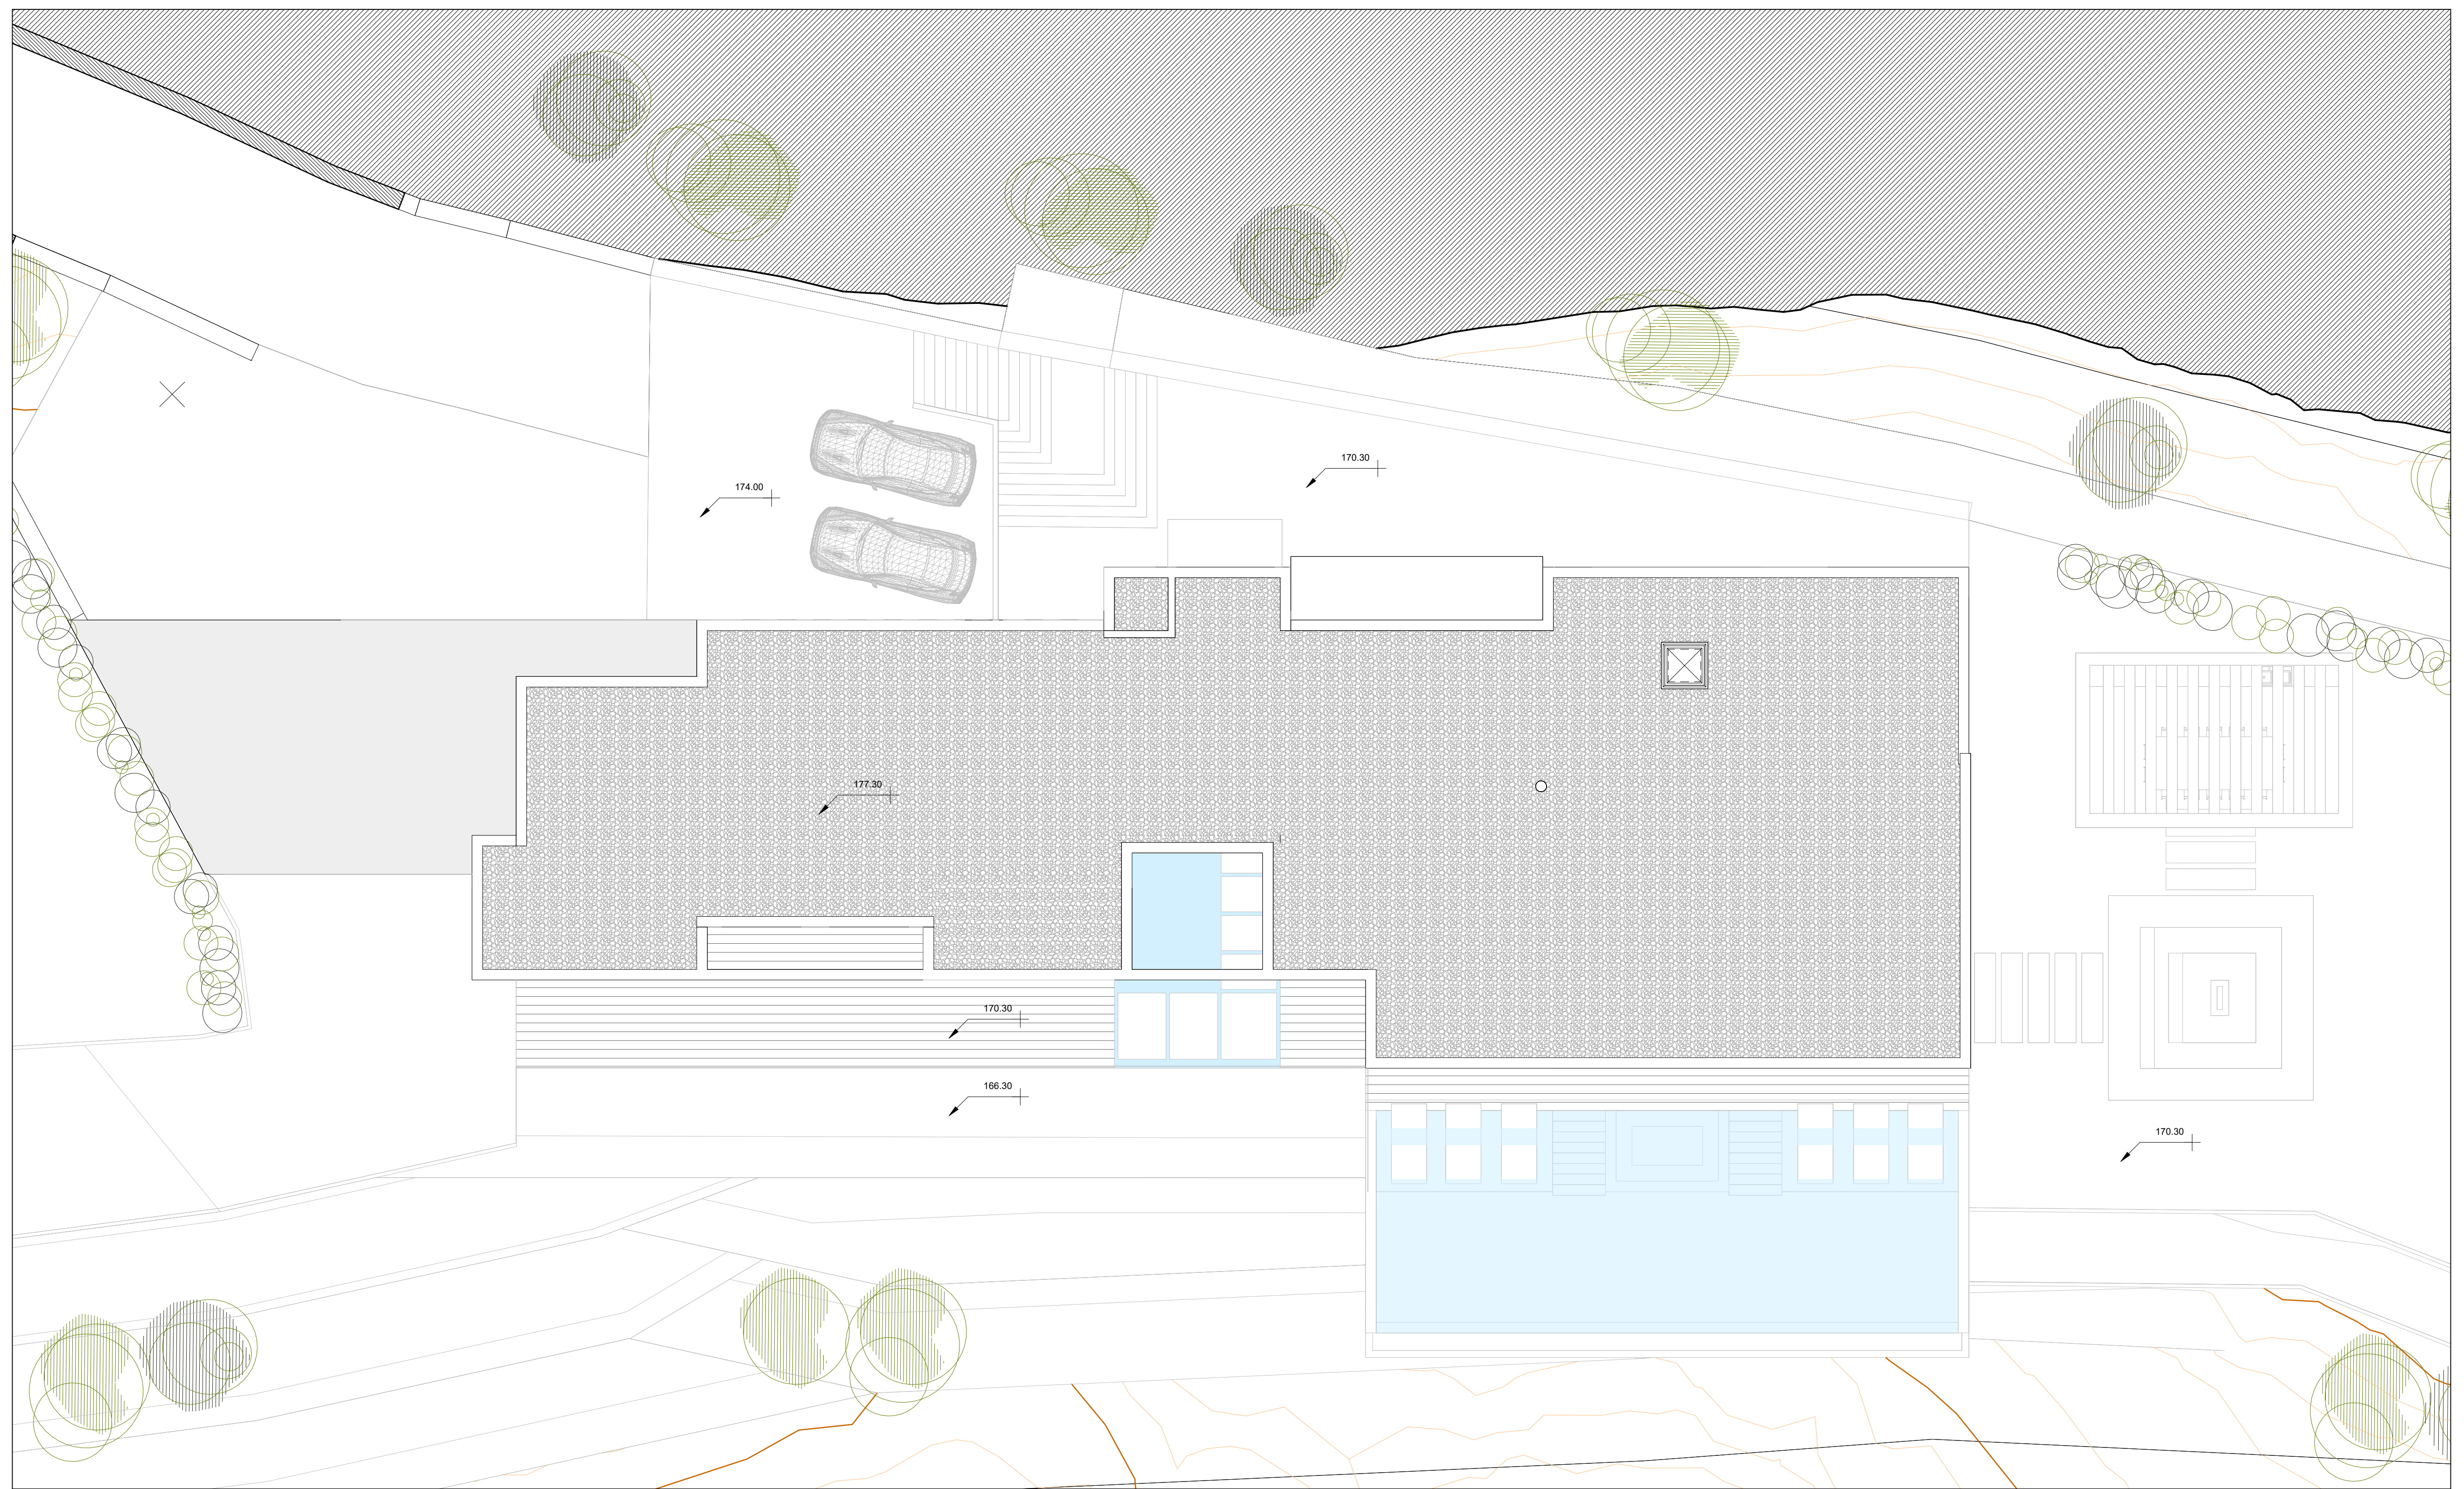

PLANTA CUBIERTA - VIVIENDA H2

ESCALA  
1:100