
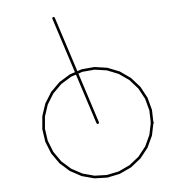


PLANTA PRIMERA - VIVIENDA H1

ESCALA
1:100

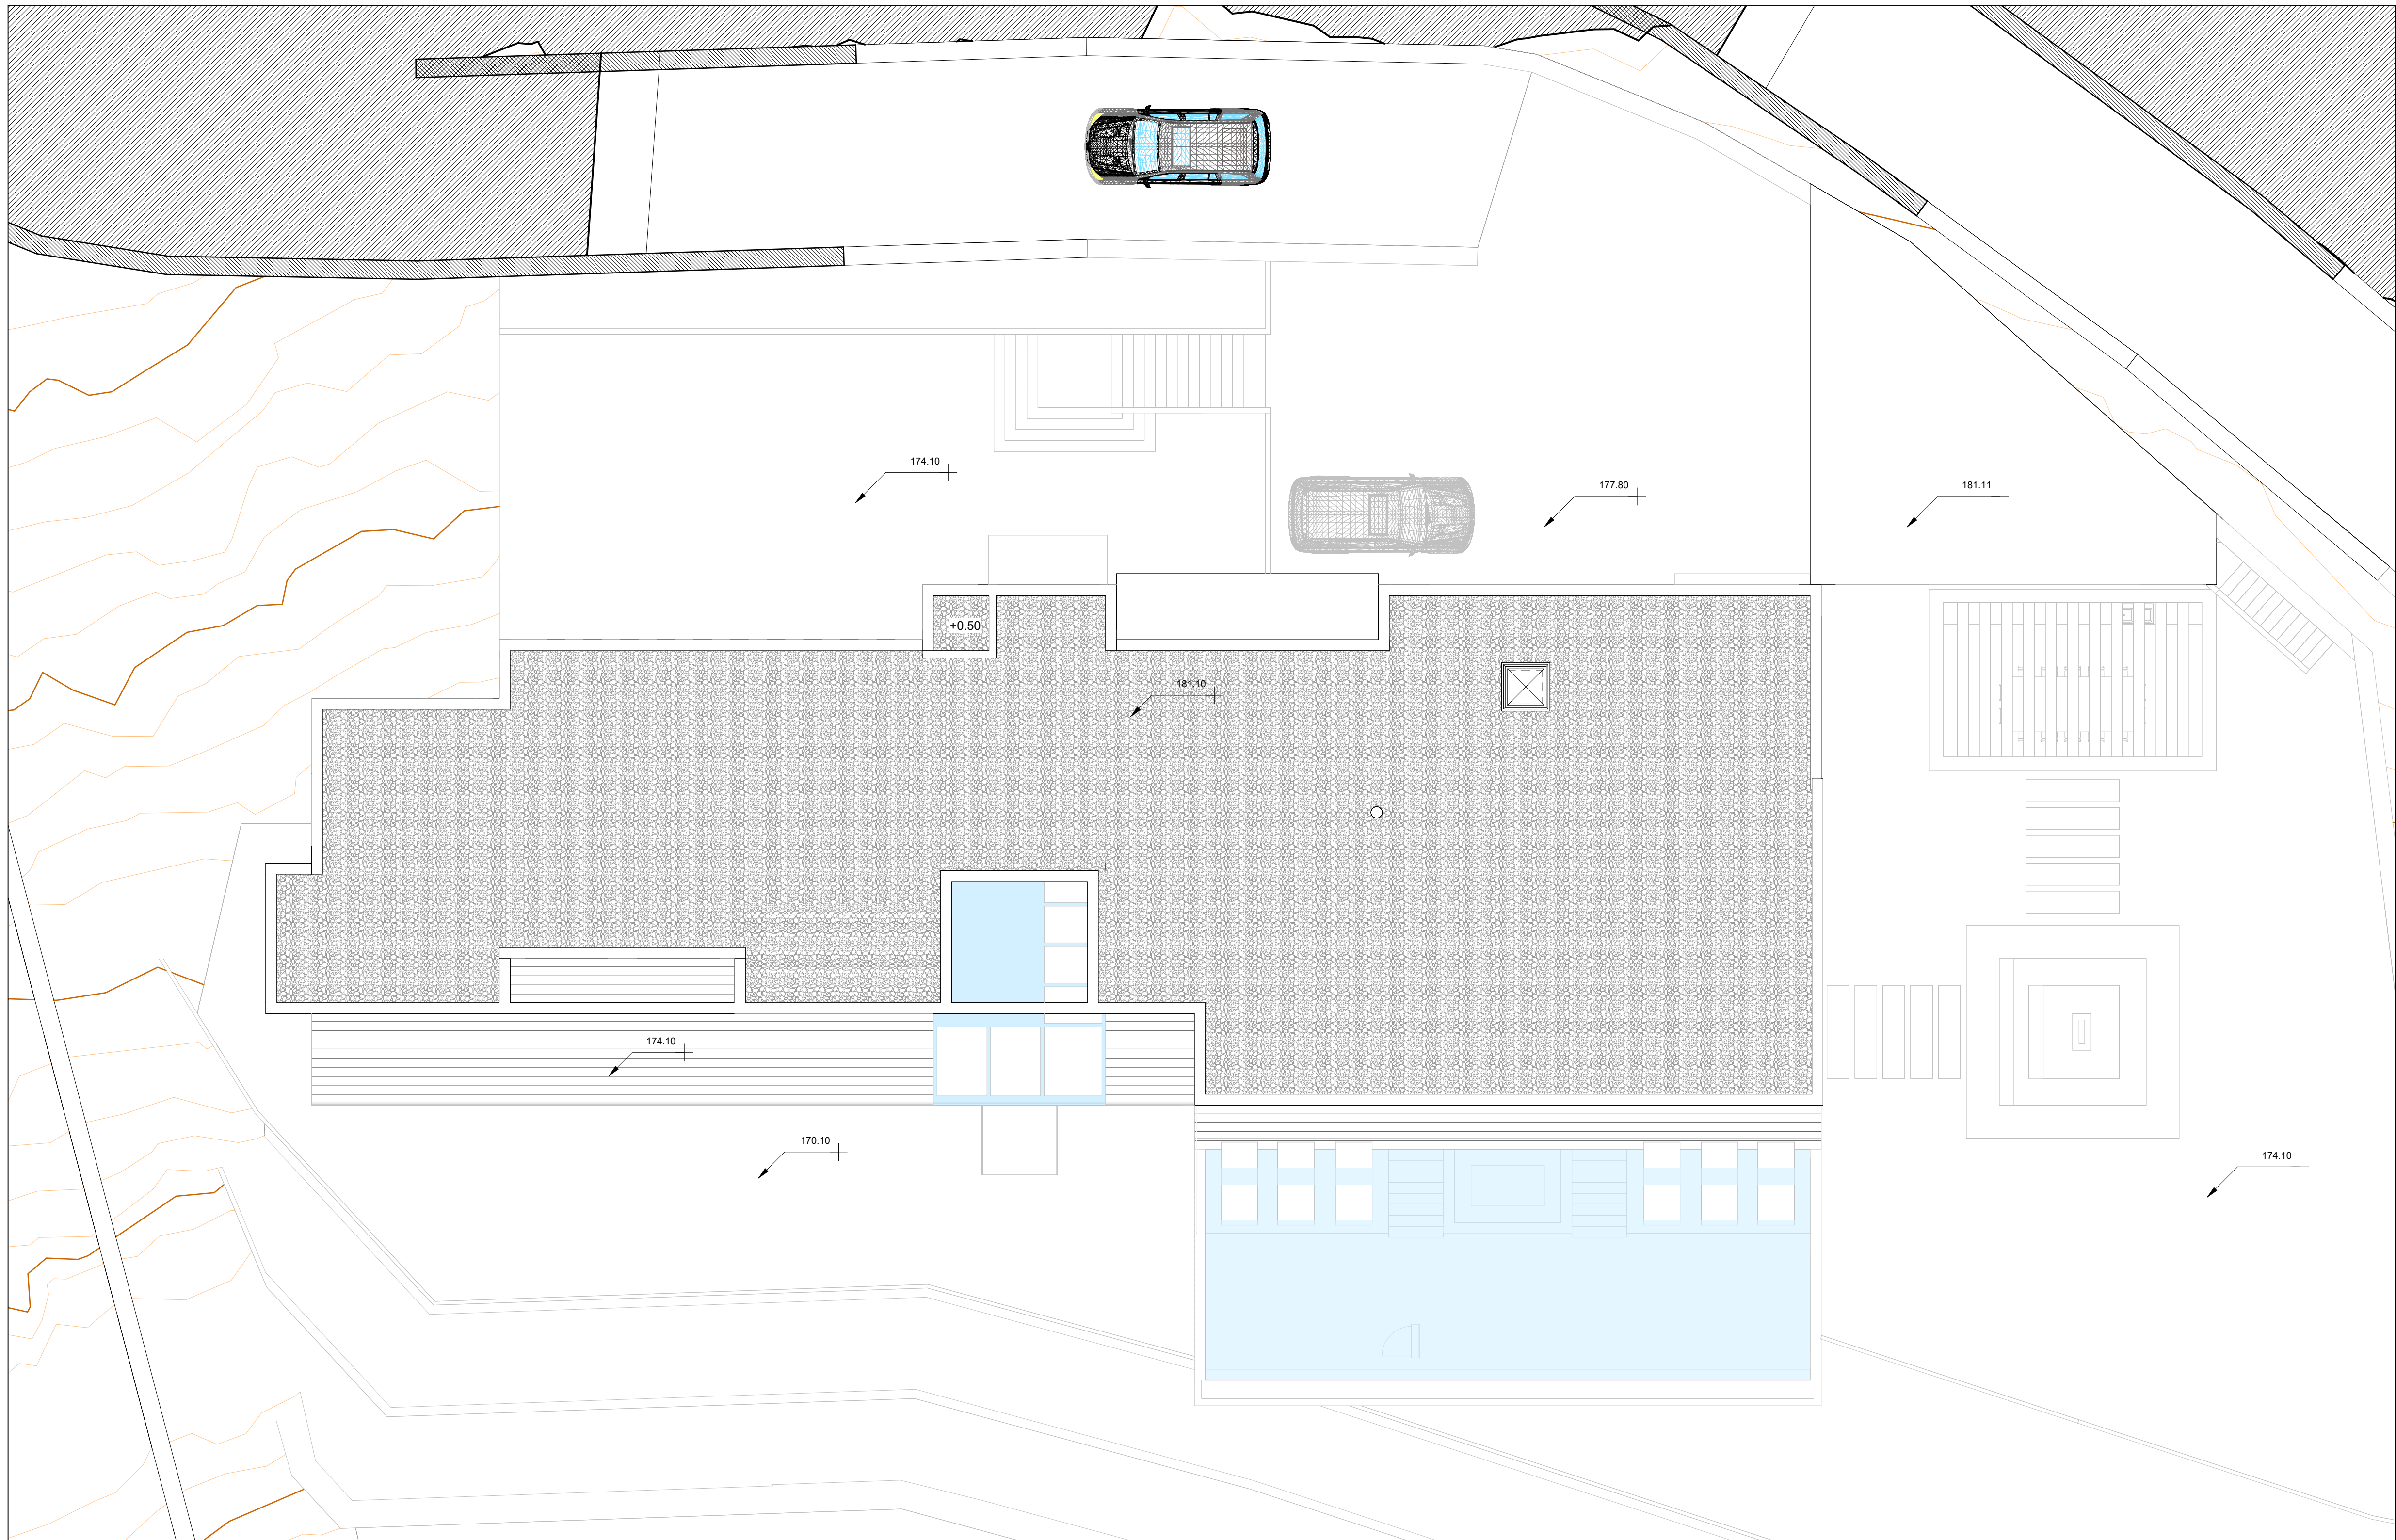

PLANTA CUBIERTA - VIVIENDA H1

ESCALA
1:100