


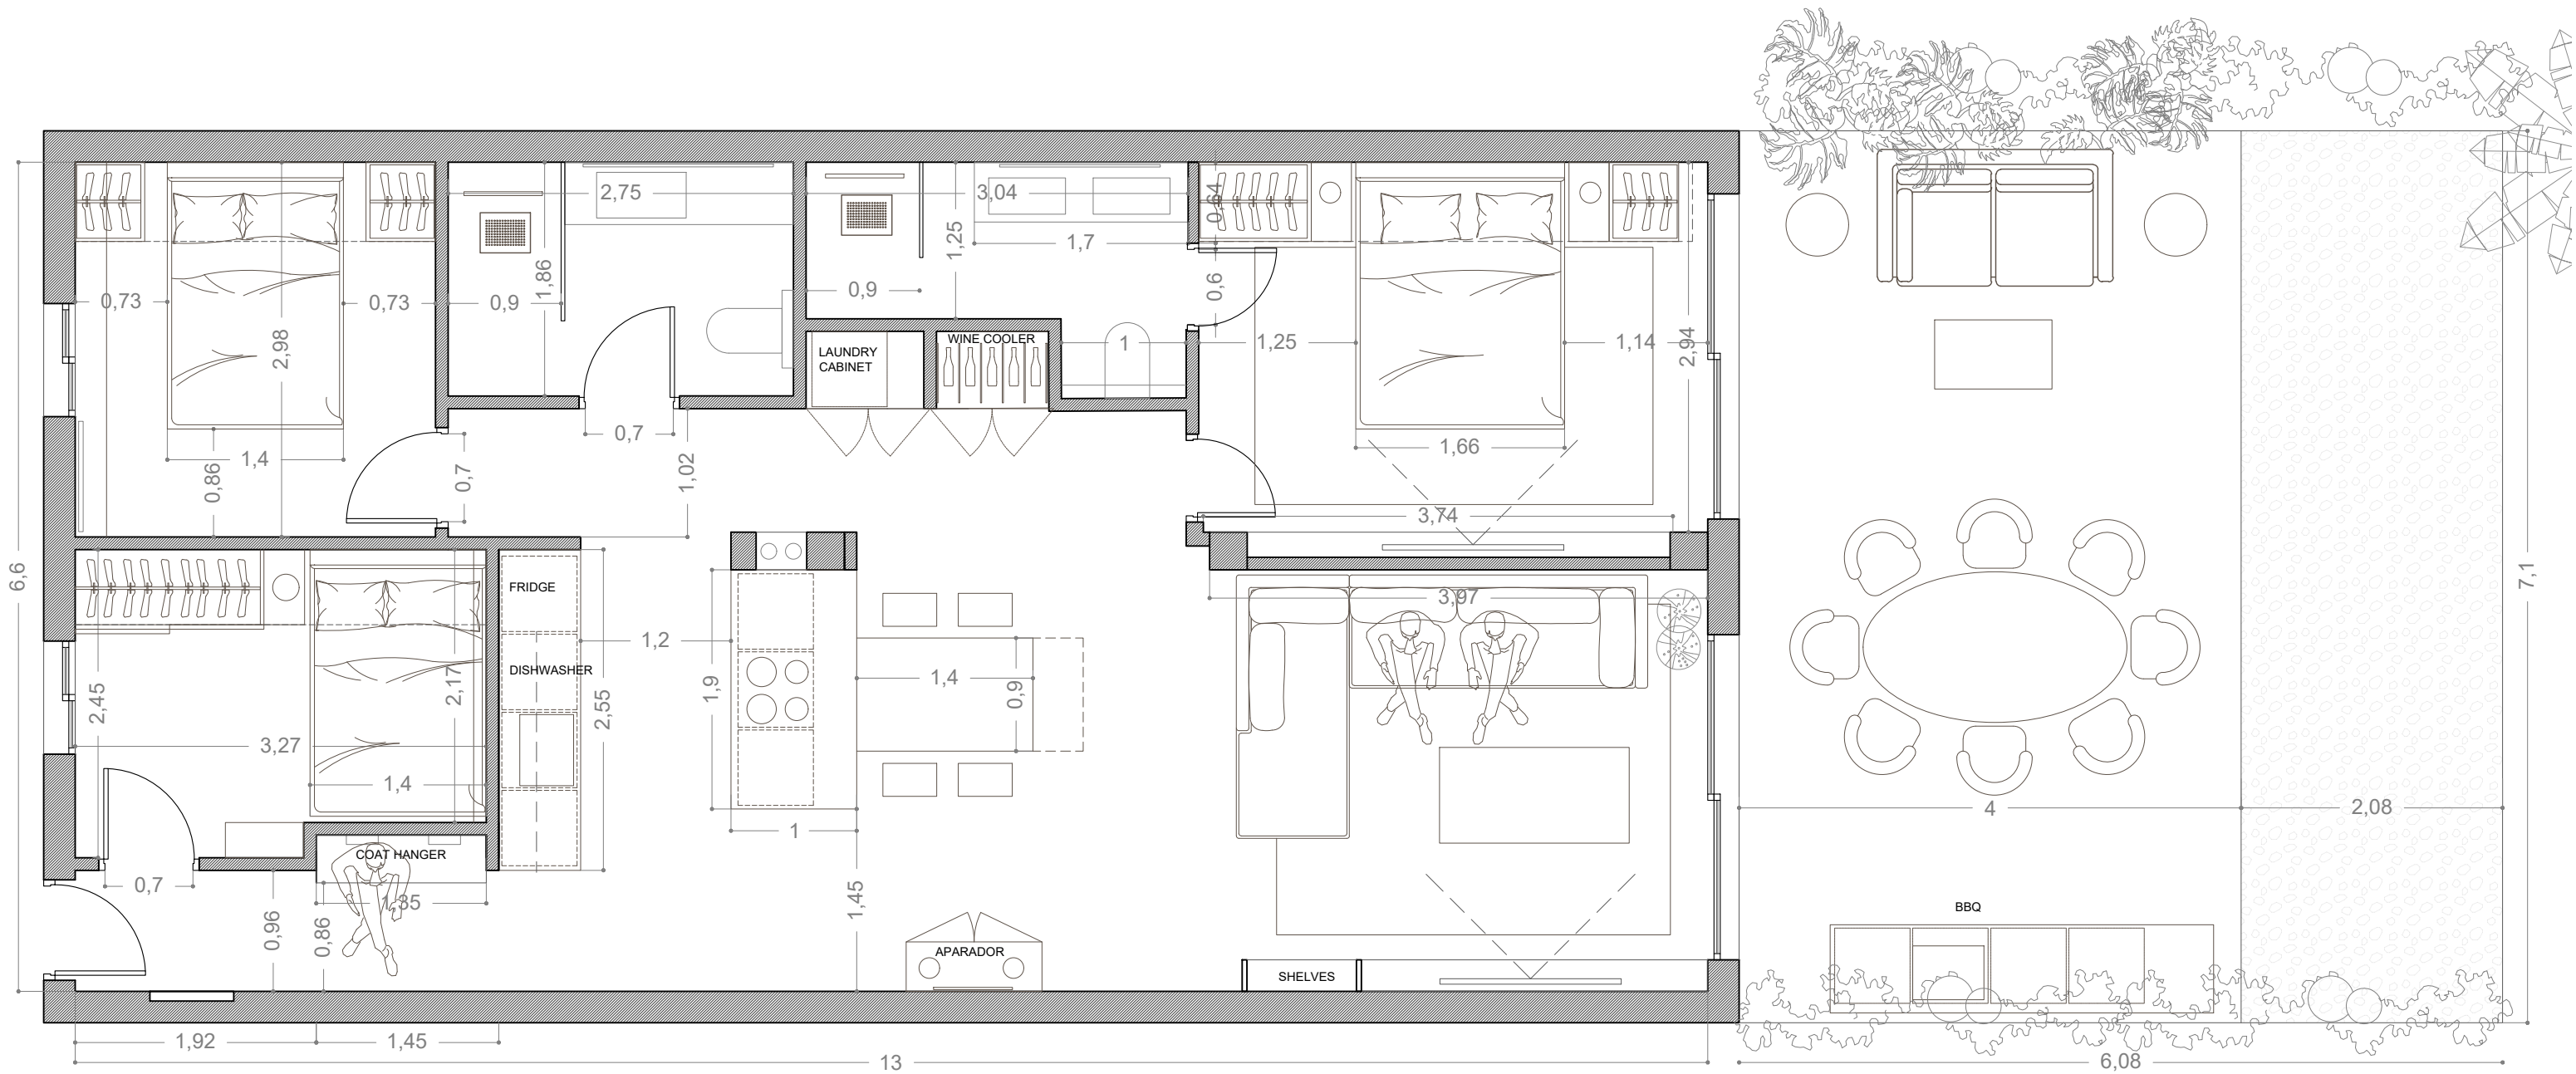

EL PRESENTE DOCUMENTO ES COPIA DE SU ORIGINAL, DEL QUE ES AUTOR LA NICH OFFICE, SL. CON EXCEPCIÓN DE LOS DOCUMENTOS DE PLANEAMIENTO, REPRODUCCIÓN O CESIÓN A TERCEROS REQUERRÁ LA PREVIA AUTORIZACIÓN EXPRESA Y FIRMADA DE SUS AUTORES. QUEDANDO EN CUALQUIER OTRO CASO PROHIBIDA CUALQUIER MODIFICACIÓN UNILATERAL DEL MISMO

Nich
// Office

PROYECTO: **APARTAMENTO LA QUINTA, HERROJO**
PROMOTOR: -
DIRECCIÓN: **URBANIZACION EL HERROJO (BENAHAVIS)**

PLANO: **PROPOSAL LAYOUT**
FECHA: **27/02/2024**
ESCALA: **1/50 A3**

ORIENTACIÓN:

ARQUITECTO : **MIGUEL BROEKHUIZEN** 22279 COA MADRID
NICH OFFICE ARCHITECTURE STUDIO S.L.
c/ Río Nilo 9, Marbella +34 639 366 644
29660

CÓDIGO:
5-A