


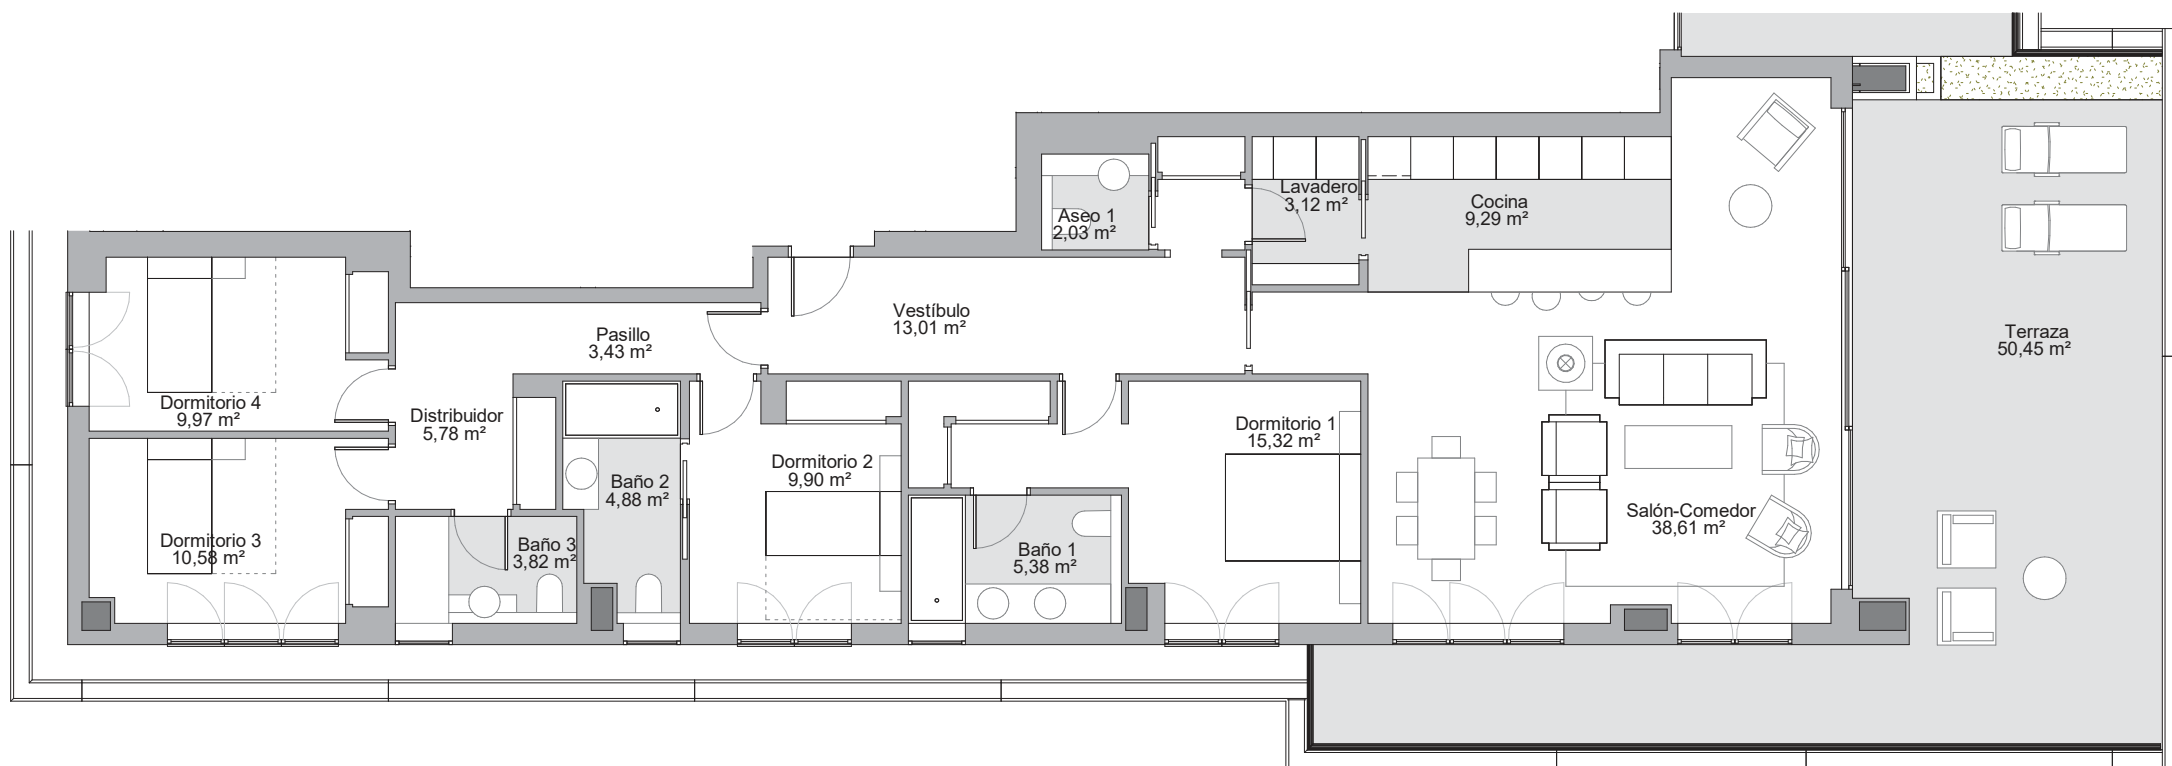


RESIDENCIAL PICASSO TOWERS

TORRE DEL RÍO, MÁLAGA

Vivienda 4 Dormitorios Tipo 1
Portal 1 Planta 10 Letra A

metrovacesa

Ubicación de la vivienda

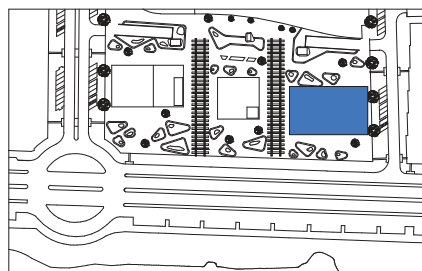

ESCALA GRÁFICA



Superficie construida interior + PPZC	211,03m²
Superficie construida exterior	60,21m²
Total construida	271,24m²

DECRETO 218/2005	
Superficie útil	148,62m²
Superficie construida	226,95m²

El presente plano no es definitivo, ya que ha sido elaborado conforme al Proyecto Básico del Edificio y, por tanto, Metrovacesa se reserva la facultad de incluir las modificaciones necesarias por exigencias técnicas y/o jurídicas u ordenadas por cualesquiera administraciones u organismos públicos, ajustándolo en todo caso al Proyecto de Ejecución. Los elementos accesorios (por ejemplo, el mobiliario, incluido el de la cocina) son meramente ilustrativos. Los giros de puertas y la distribución de aparatos sanitarios no son vinculantes. Las superficies expresadas son aproximadas, pudiendo experimentar modificaciones por razones de índole técnicas y/o legal en el desarrollo de la ejecución de las obras.