


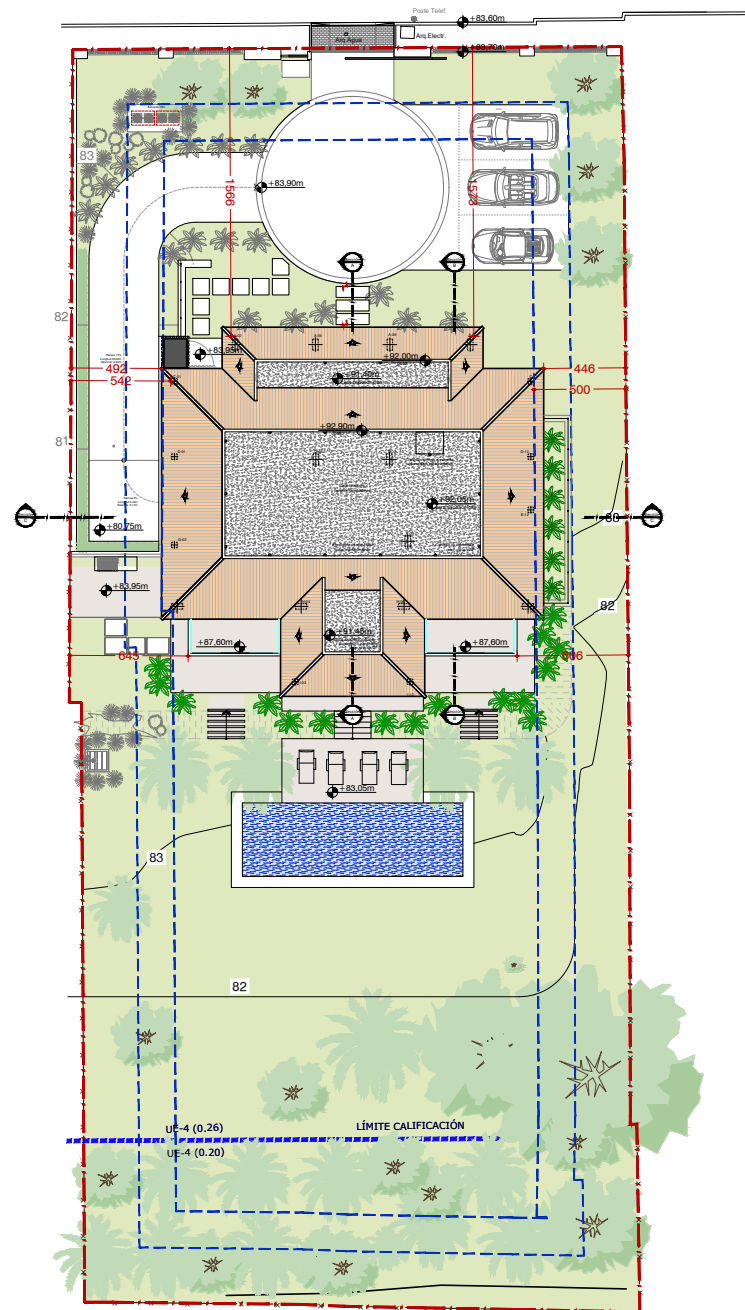


Modificaciones

Arquitectura ±0,00m = Topográfico +84,10
Norte



Promotor


Topográfico modificado
Emplazamiento

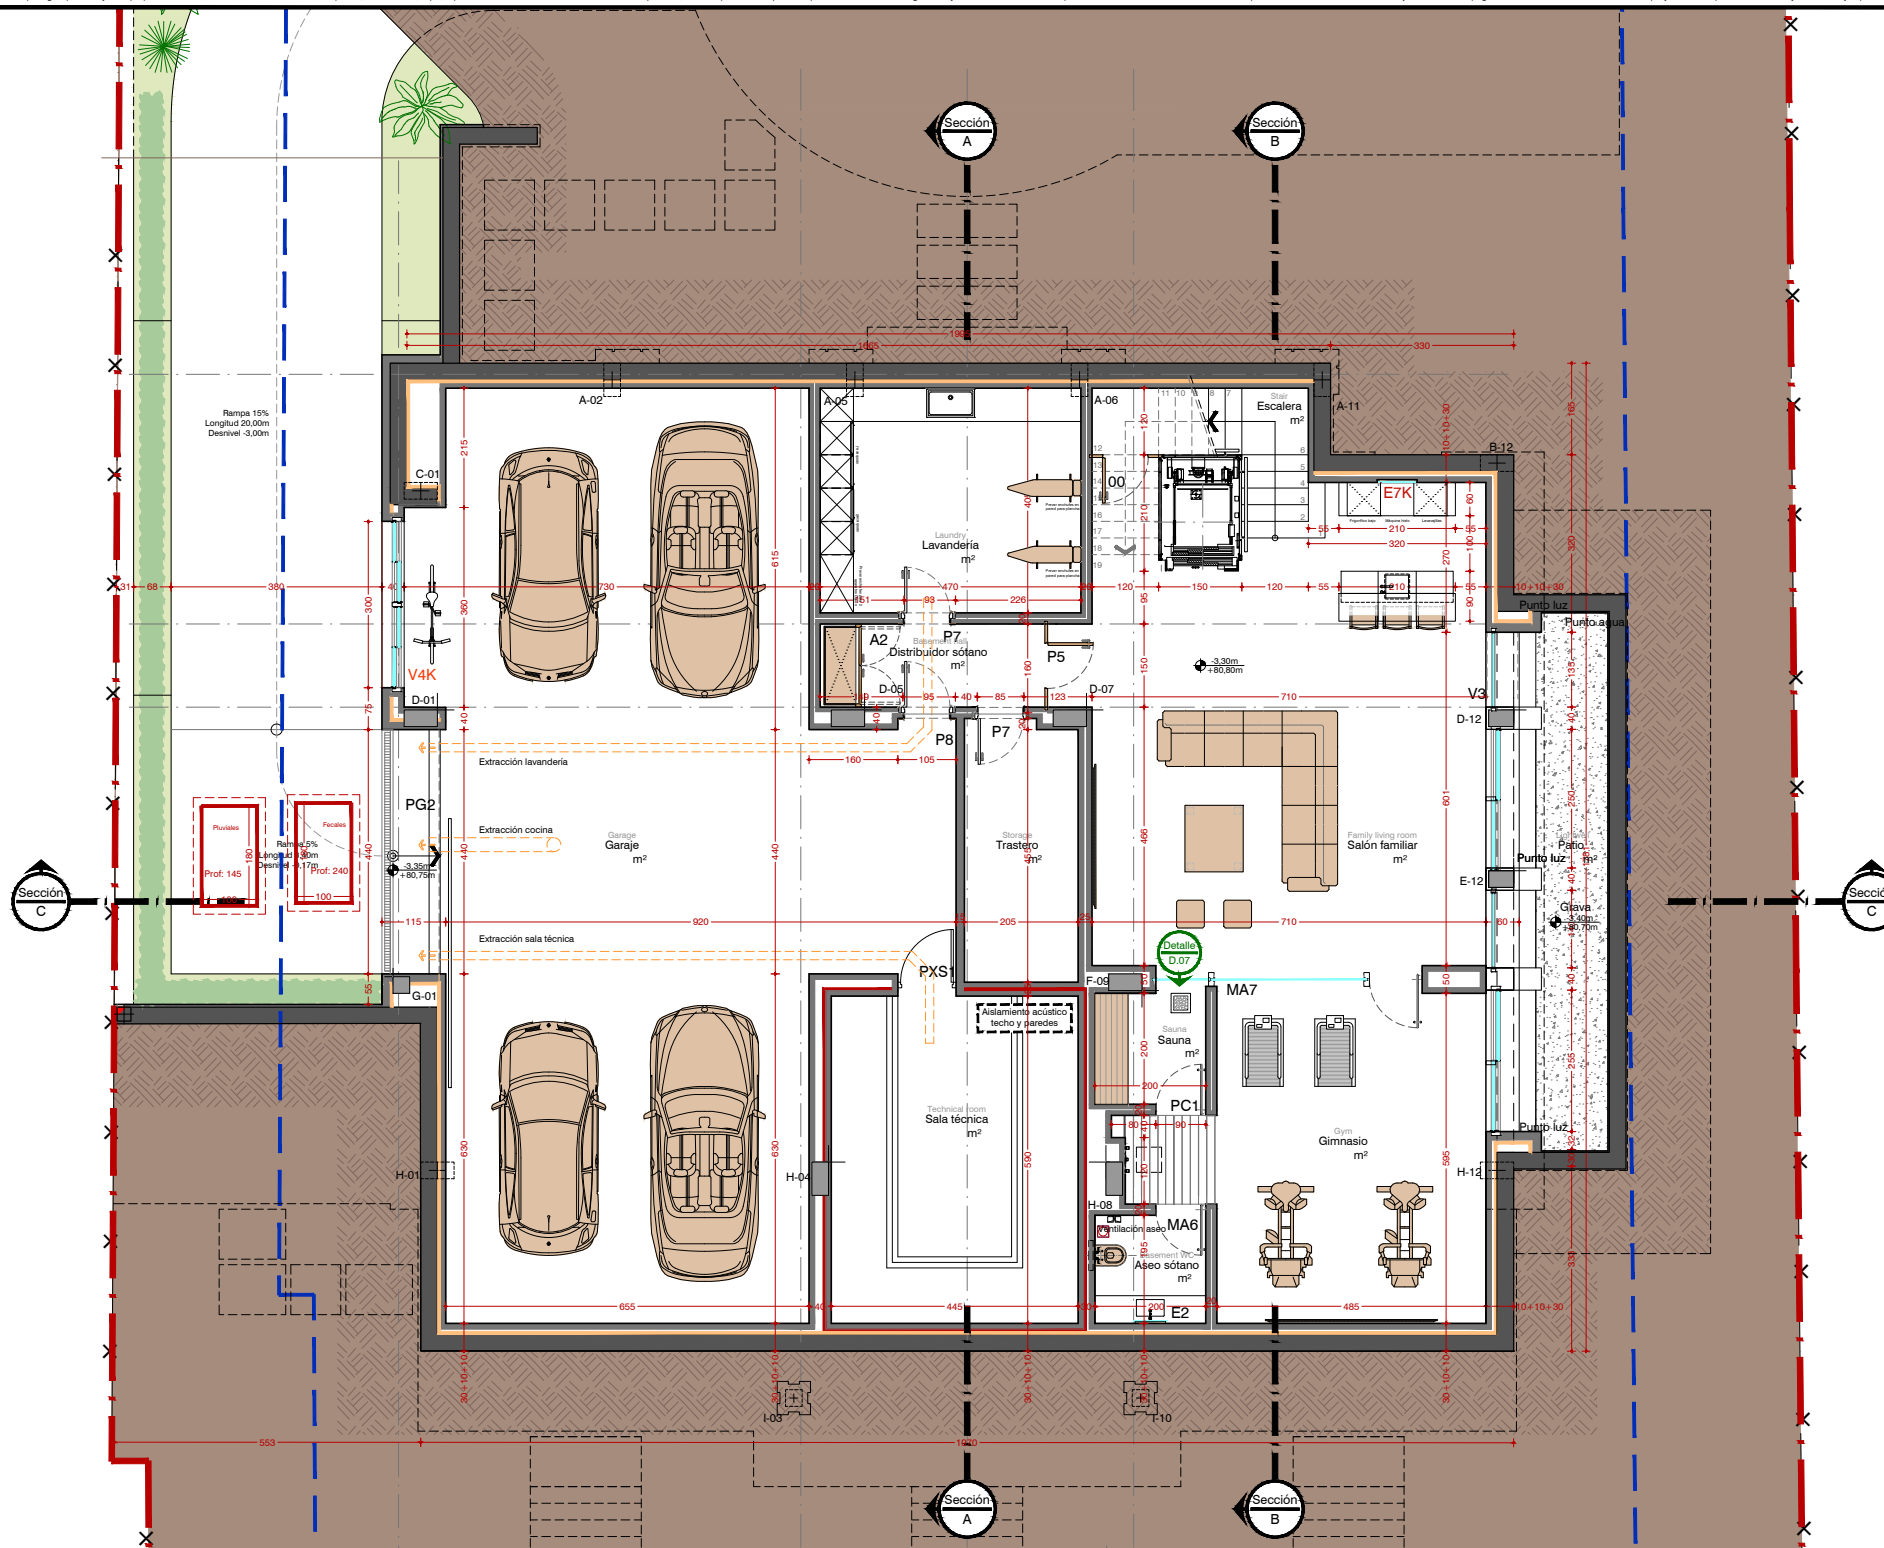

Arquitectura
±0,00m = Topográfico
+84,10

Promotor

Planta sótano
Arquitectura
Reseña de carpinterías

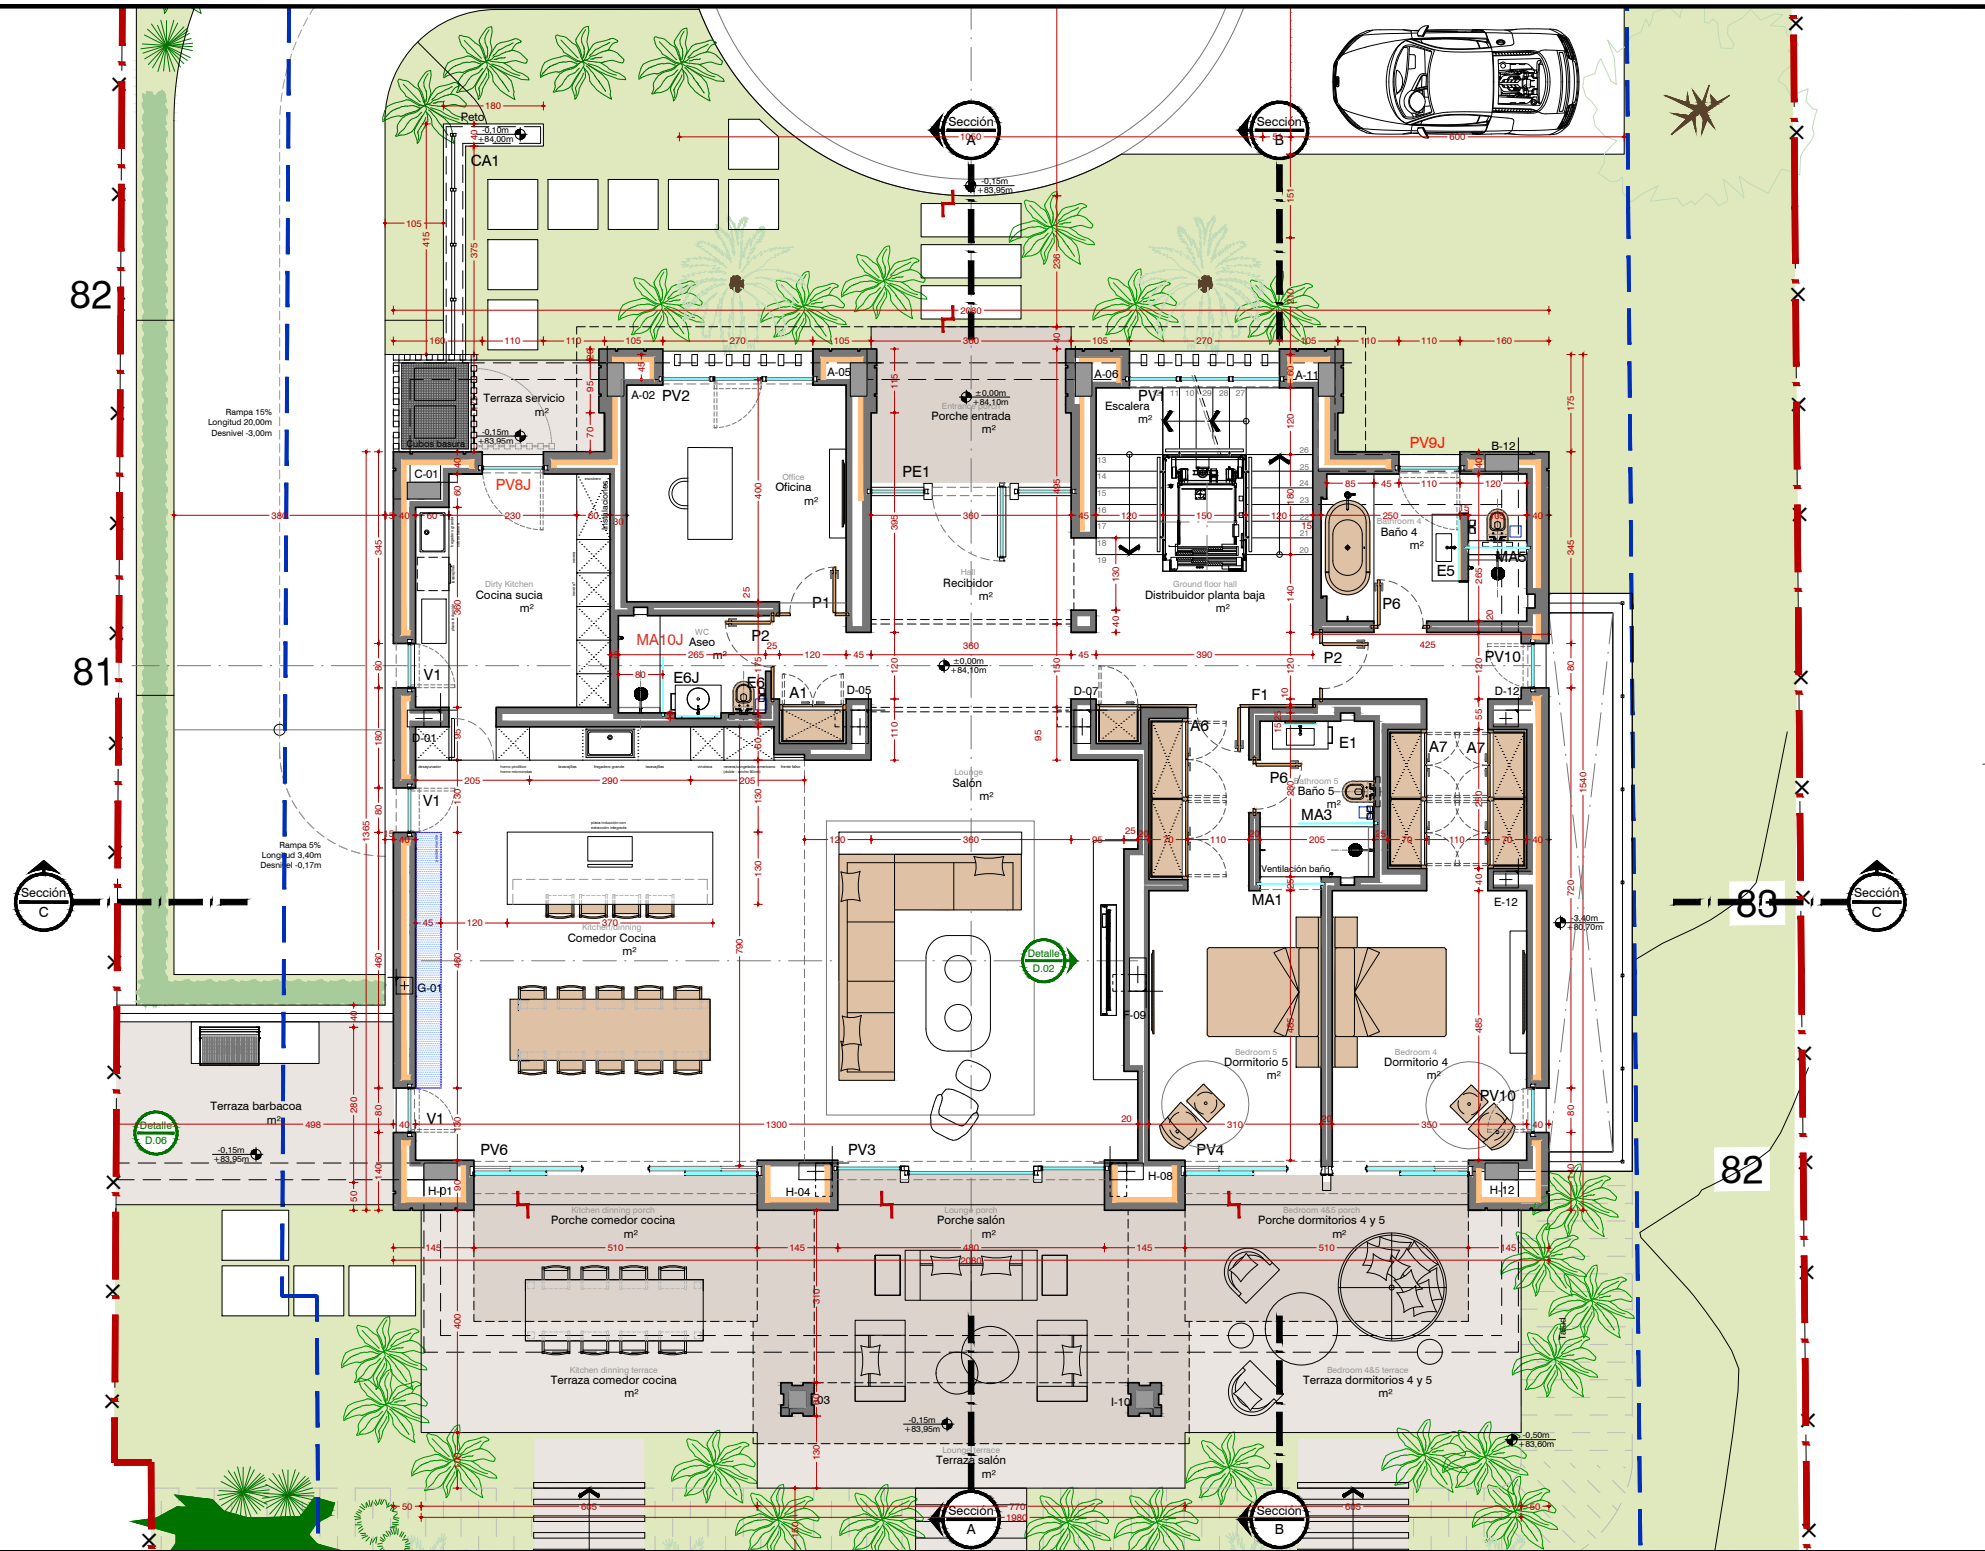


Modificaciones

Arquitectura
±0,00m = Topográfico
+84,10

Norte

Promotor

Planta baja
Arquitectura
Reseña de carpinterías

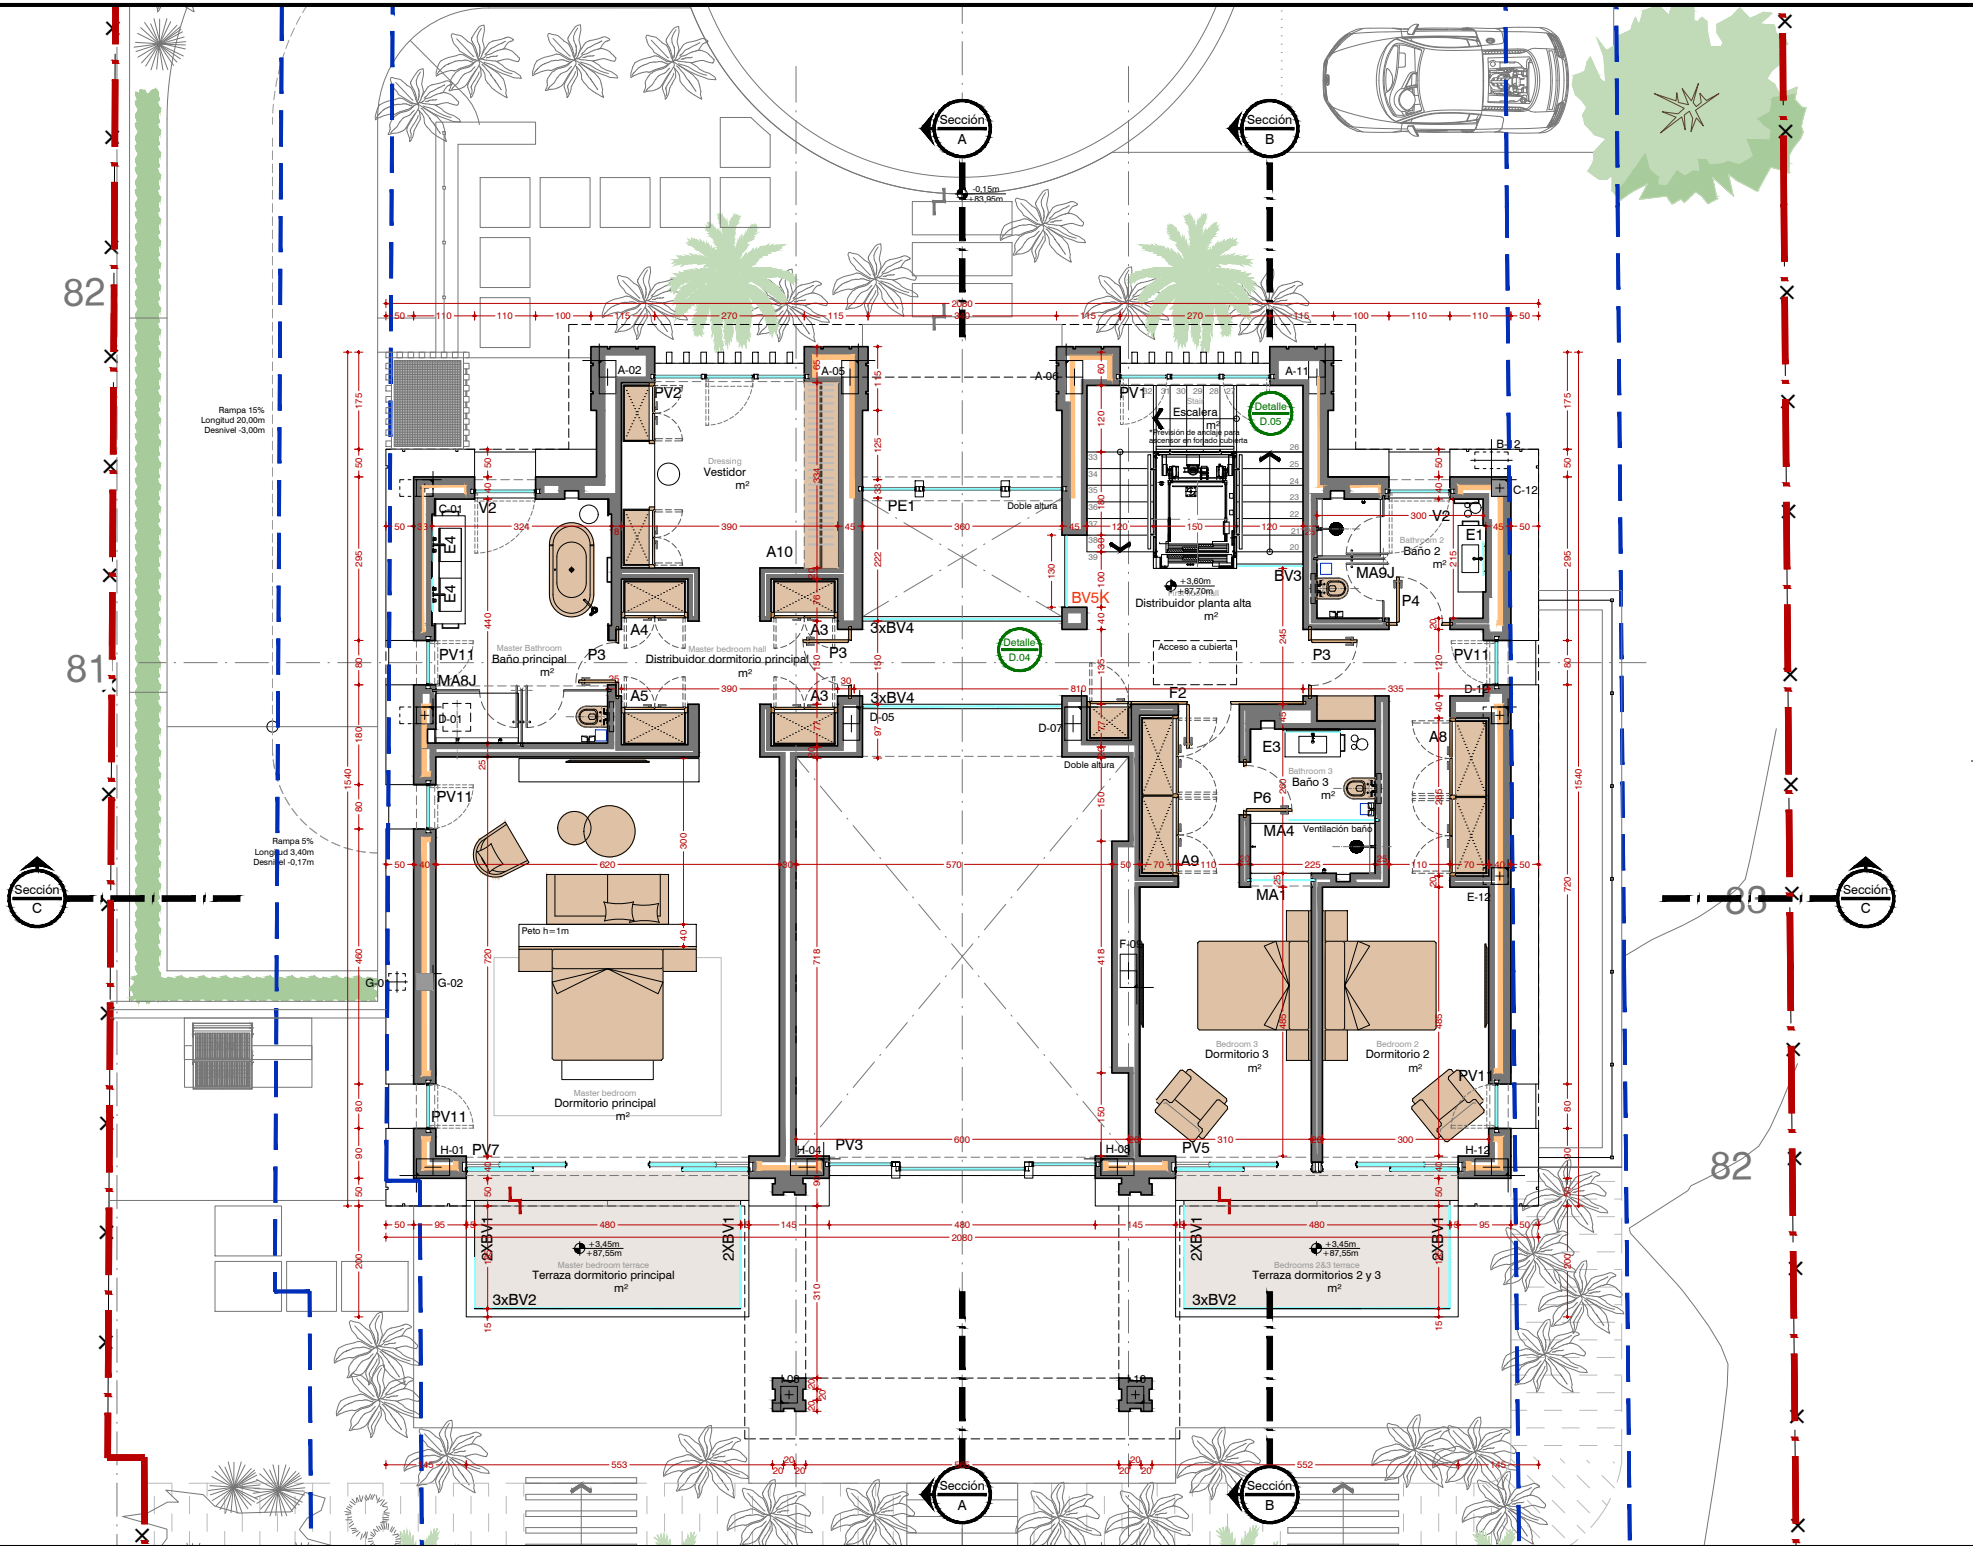

Modificaciones

Arquitectura
±0,00m = Topográfico
+84,10

Norte

Promotor

Planta alta
Arquitectura
Reseña de carpinterías

