


Bloque D Portal 1 P02-B

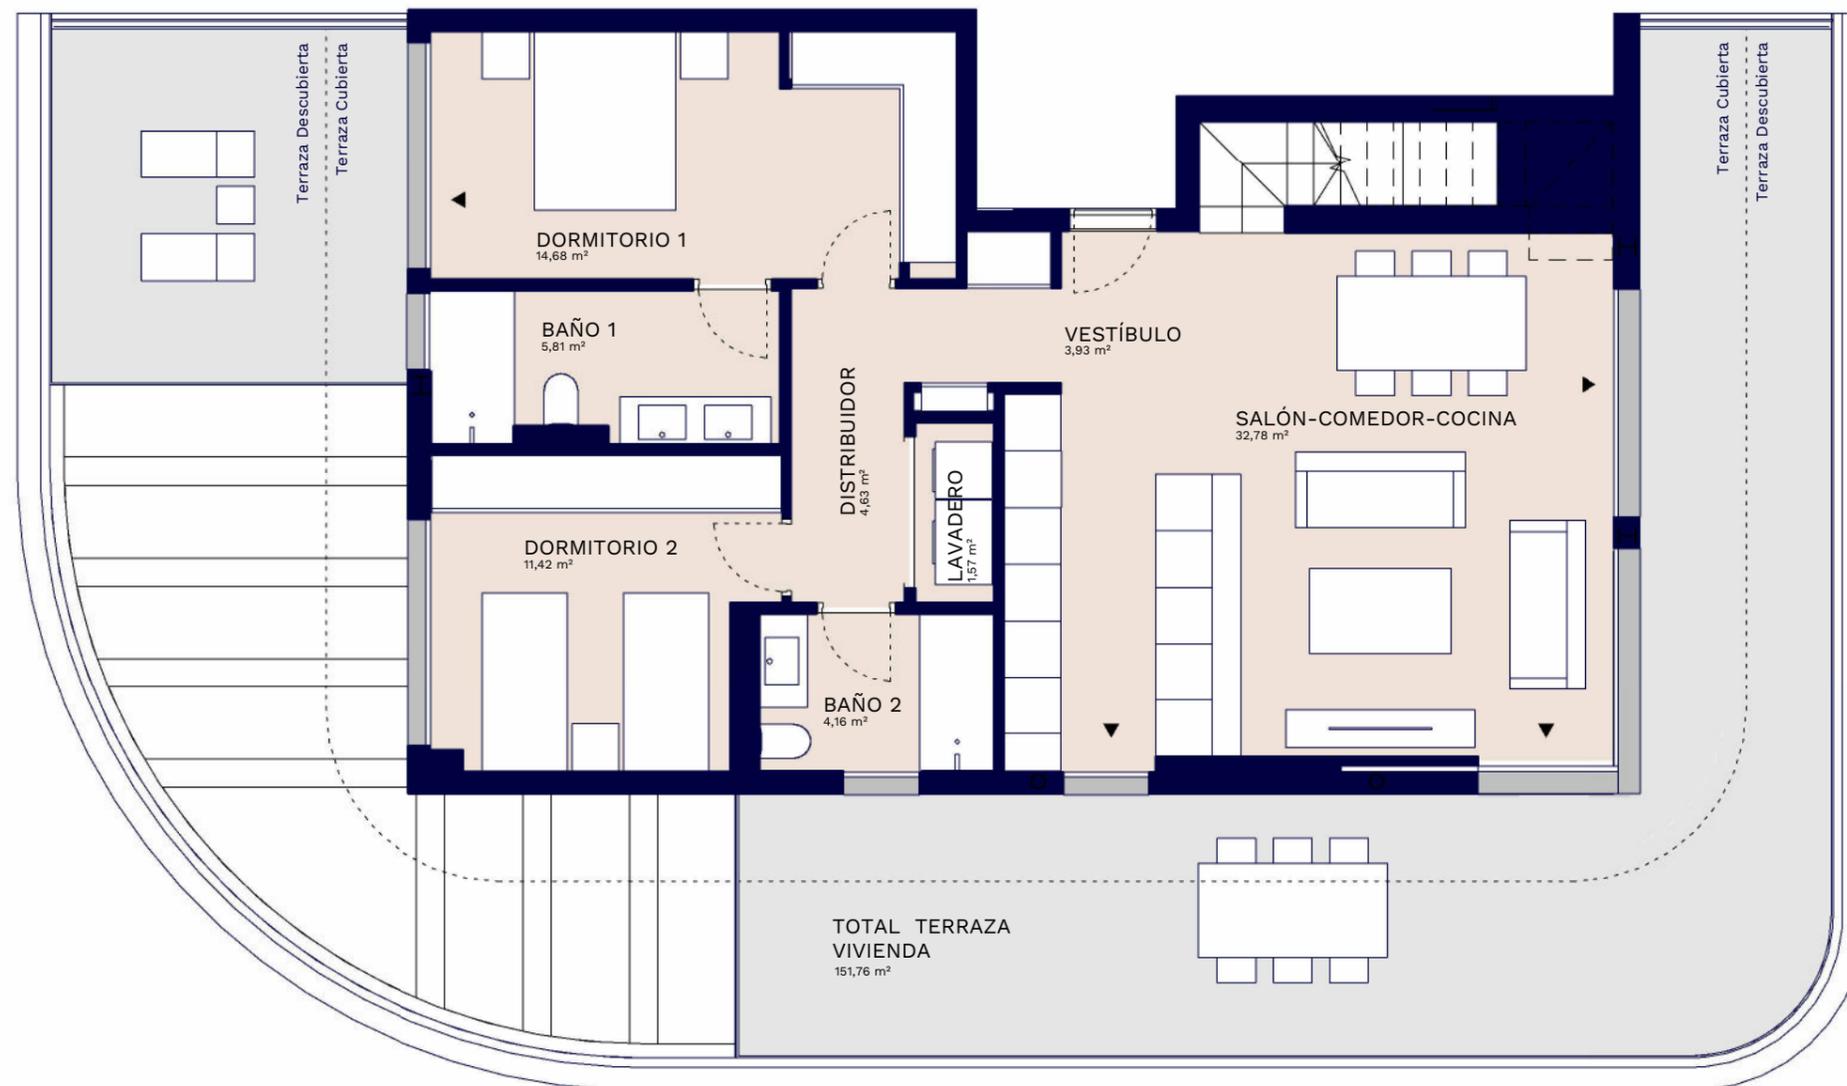



Superficies Vivienda **3d**

Superficie útil interior	97,56 m ²
Superficie construida interior	114,89 m ²
Superficie construida exterior	159,66 m ²
Superficie construida ppZC	302,96 m ²

DECRETO 218/2005	
Superficie útil	107,32 m ²
Superficie construida	154,79 m ²

Localización

Urb. UEN.010 Buenas Noches III 1(A), 29693
Estepona, Málaga

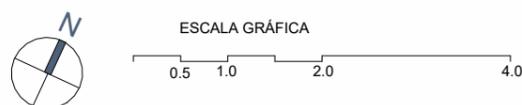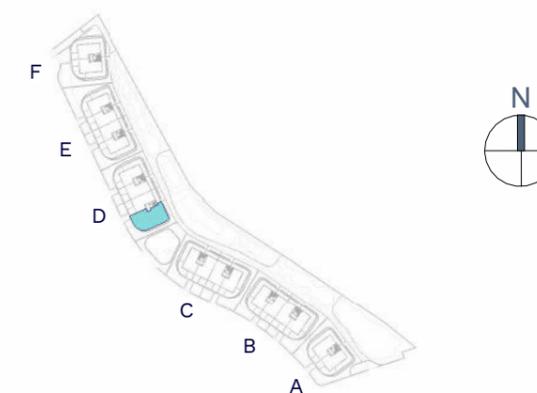

V02

El presente plano comercial, que incluye una parte gráfica y datos relativos a superficies, puede ser objeto de modificaciones ordenadas por los organismos públicos competentes y/o exigencias técnicas o jurídicas, siempre y cuando estén justificadas y no supongan alteraciones sustanciales. El mobiliario mostrado no está incluido y el equipamiento del inmueble será el indicado en la correspondiente memoria de calidades.