




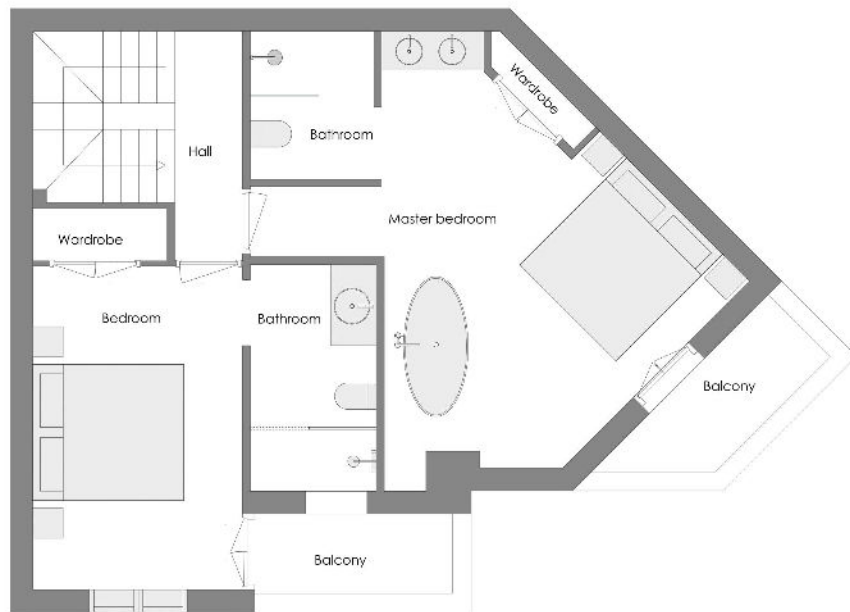

Onderdeel: Partiegond nieuwe situatie		 Janssen bouw- en interieurontwerp
Project: Iounhouse Nueva Andalucia		
Opdrachtgever: Dhr. de Jong		
Blad: 03	Floor 2	Schaal: 1:50
Datum: 2-4-2024		Formaat: A3
		Paradijs 2 5768G2 Mijdel 0646393058 tekenwerk@jva.nl www.janssen-bauwontwerp.nl

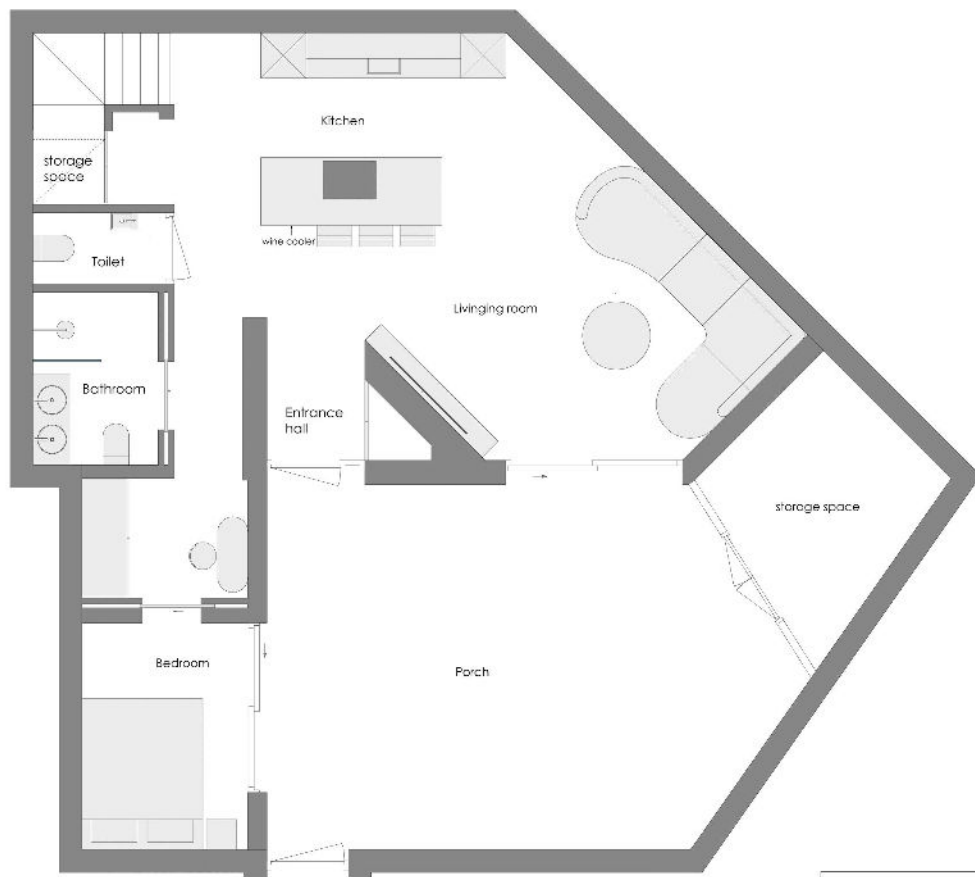

Onderdeel: Partiegond nieuwe situatie		 Janssen bouw- en interieurontwerp	
Project: Iawnhouse Nueva Andalucia			
Opdrachtgever: Dhr. de Jong			
Blad: 01	Floor 1	Schaal: 1:50	Paradijs 2 5768GZ Meijdel 0646393058 tekenwerk@jva.nl www.janssen-bouw-en-ontwerp.nl
Datum: 2-4-2024		Formaat: A3	

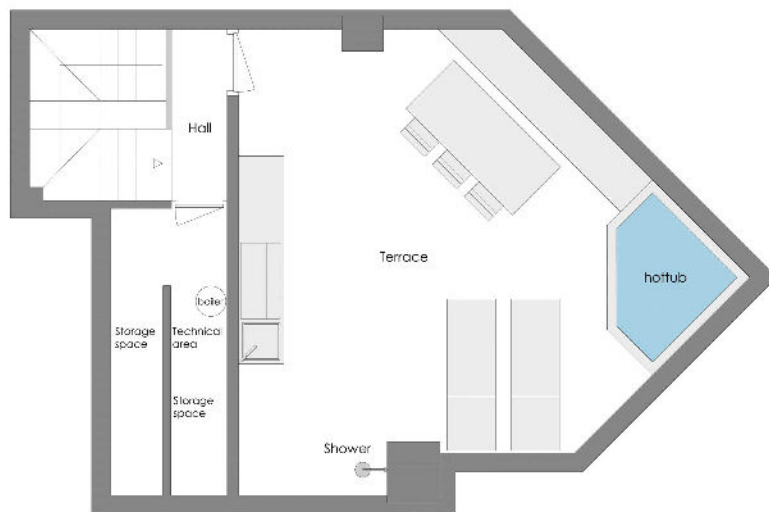

Onderdeel: Partiegond nieuwe situatie		 Janssen bouw- en interieurontwerp	
Project: Iawnhouse Nueva Andalucia			
Opdrachtgever: Dhr. de Jong			
Blad: 05	Floor 3	Schaal: 1:50	Paradijs 2 5768GZ Mijdel 0646393058 tekenwerk@jivis.nl www.janssen-bauwontwerp.nl
Datum: 2-4-2024		Formaat: A3	