



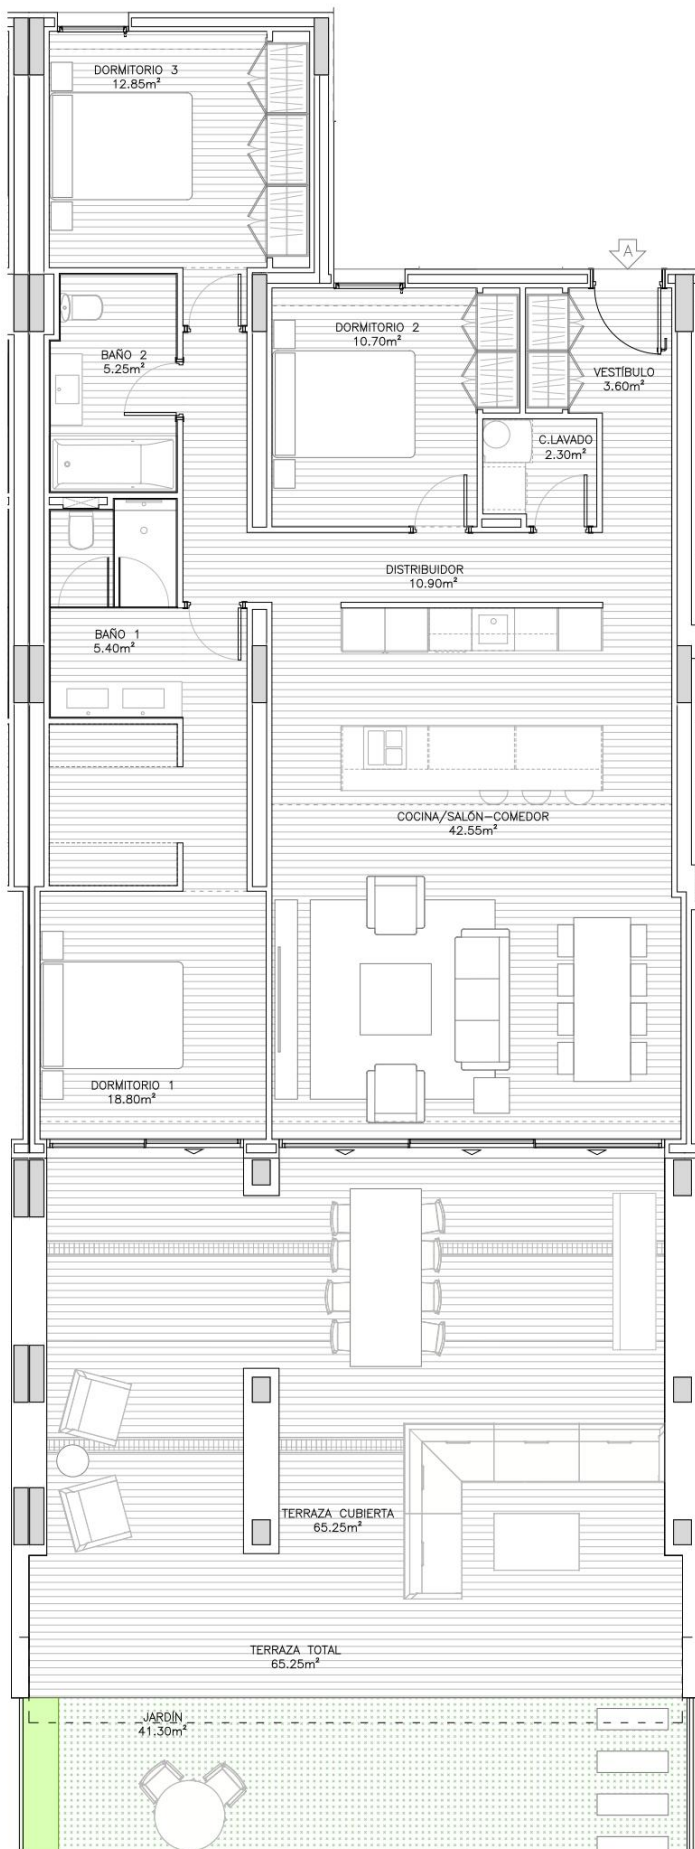

NUBAY

APARTMENTS & VILLAS

Sup. Construida Total BOJA.....	164,91m²
Sup. Construida Cerrada Vivienda.....	130,75m²
Sup. Construida Cerrada Vivienda con PP ZZ.CC.....	151,83m²
Sup. útil Cerrada Vivienda.....	112,35m²
Sup. útil Abierta (Terraza).....	65,25m²
Sup. útil Abierta (Jardín).....	41,30m²

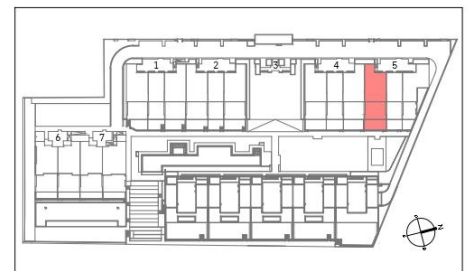

- Planos orientativos, sujetos a modificaciones técnicas y de diseño a criterio de la dirección facultativa.
 - Disposición y dimensiones de huecos en fachadas orientativas, pueden sufrir modificaciones en la redacción del proyecto definitivo.
 - La vegetación y el mobiliario, a excepción de la cocina, que se ajustará a la descripción mencionada en la memoria de calidades, tienen carácter exclusivamente estético, no siendo en ningún caso objeto de compraventa.

PROMOCIÓN:

ARQUITECTURA:

PLANO:

ESCALA (A3):

FECHA:

CONJUNTO RESIDENCIAL DE 71 VIVIENDAS, GARAJES, TRASTEROS Y PISCINAS.

PARCELA RC-01 "CAMPING CHULLERA II" SECTOR AL-5_MANILVA_MÁLAGA



Solano & Catalán
Arquitectos

BLOQUE V
PLANTA BAJA
VIVIENDA - A

1/75-1/150 10-06-2024