


El presente documento es de carácter informativo y podrá sufrir variaciones por exigencias técnicas o jurídicas del proyecto. Todo el mobiliario es una propuesta de presentación a título informativo y no tiene carácter vinculante. Los giros de las puertas y la distribución de aparatos sanitarios no son vinculantes. Las superficies expresadas son aproximadas, pudiendo experimentar modificaciones por razones de índole técnica o jurídica en el desarrollo de la obra.

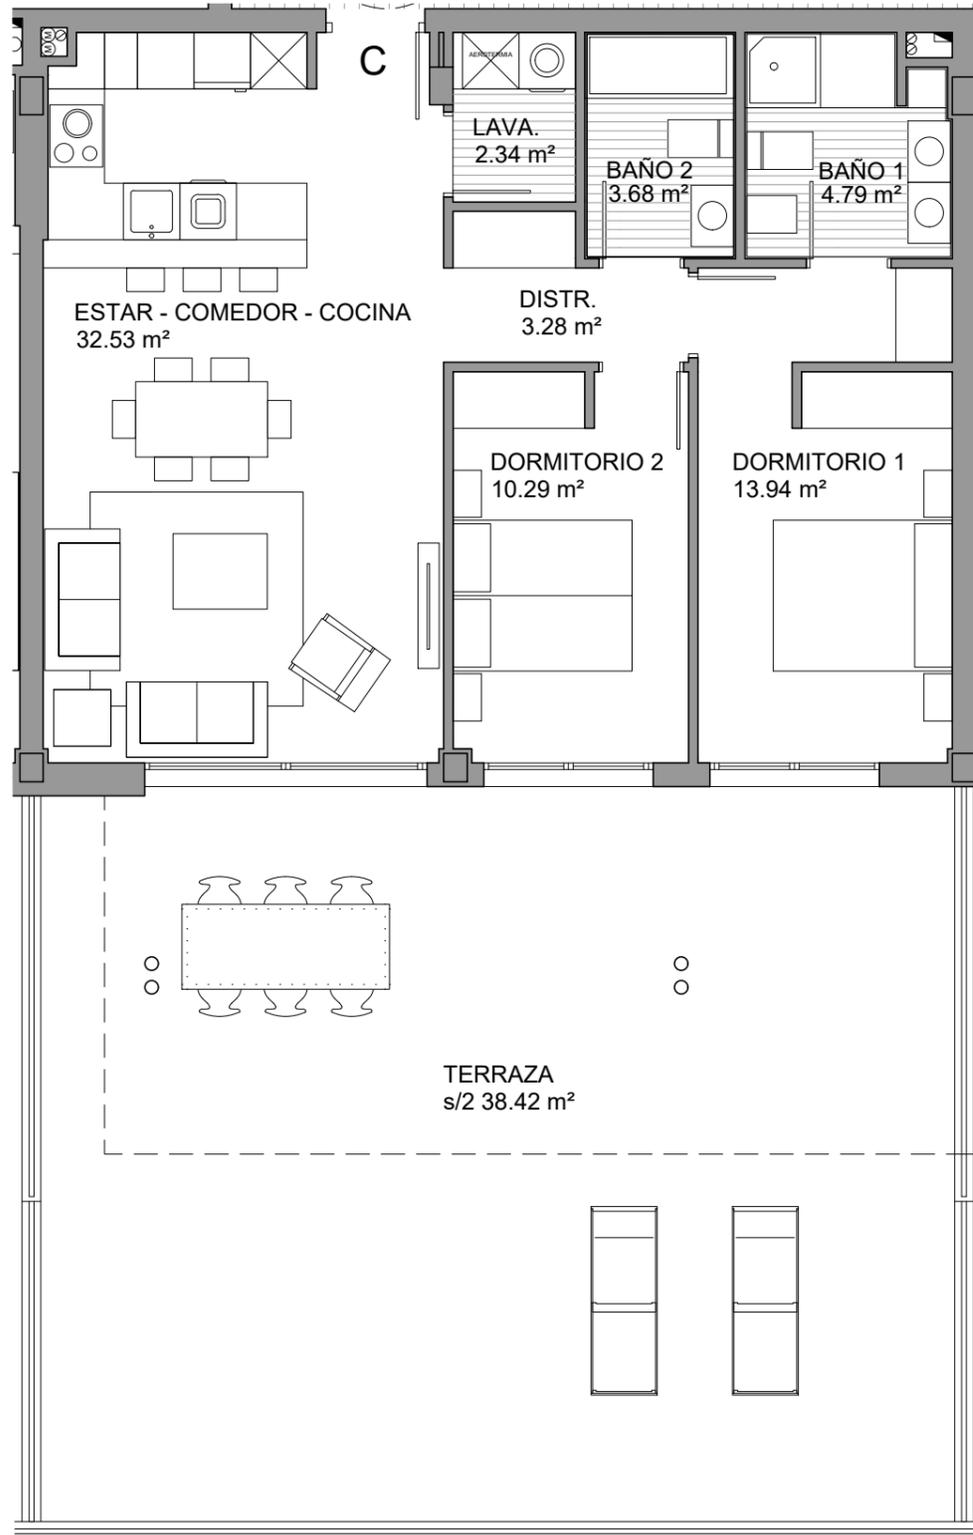

The view

ESTEPONA

VIVIENDA

BLOQUE

C

PLANTA



BAJA

LETRA

C

SUPERFICIES

Superficie útil interior	70,85 m ²
Superficie útil exterior (50%)	38,42 m ²
Superficie útil total	109,27 m²
Superficie construida interior	81,41 m ²
Superficie construida exterior (50%)	39,60 m ²
Superficie construida total	121,01 m²
Superficie útil según decreto 218/2005	77,94 m ²
Superficie construida según decreto 218/2005	89,55 m ²

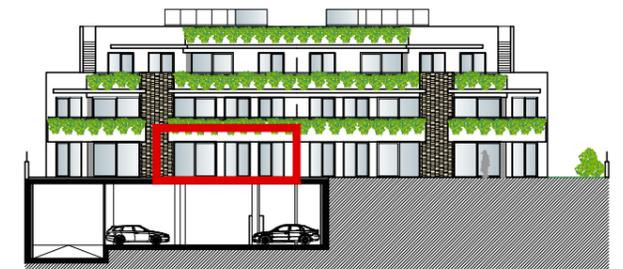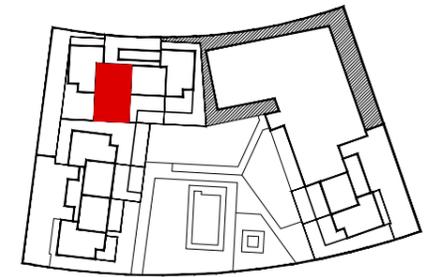

Escala 1/75



CONOPEUM REAL STATE

PROEL