

El presente documento es de carácter informativo y podrá sufrir variaciones por exigencias técnicas o jurídicas del proyecto. Todo el mobiliario es una propuesta de presentación a título informativo y no tiene carácter vinculante. Los giros de las puertas y la distribución de aparatos sanitarios no son vinculantes. Las superficies expresadas son aproximadas, pudiendo experimentar modificaciones por razones de índole técnica o jurídica en el desarrollo de la obra.



The view

ESTEPONA

VIVIENDA

BLOQUE

A

PLANTA



BAJA -1ª

LETRA

A

SUPERFICIES

Superficie útil interior	92,21 m ²
Superficie útil exterior (50%)	97,61 m ²
Superficie útil jardín anexo (50%)	27,90 m ²
Superficie útil total	217,72 m²
Superficie construida interior	107,34 m ²
Superficie construida exterior (50%)	133,33 m ²
Superficie construida total	240,67 m²
Superficie útil según decreto 218/2005	101,43 m ²
Superficie construida según decreto 218/2005	118,07 m ²

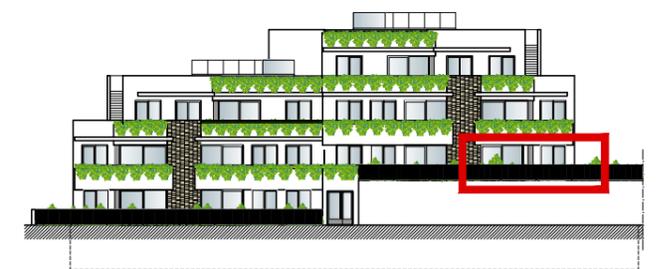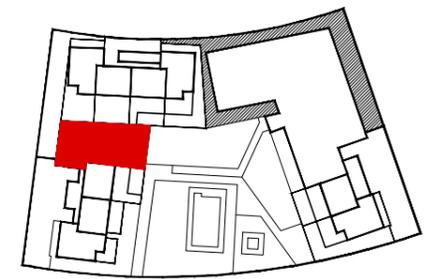

Escala 1/100



CONOPEUM REAL STATE

PROEL