


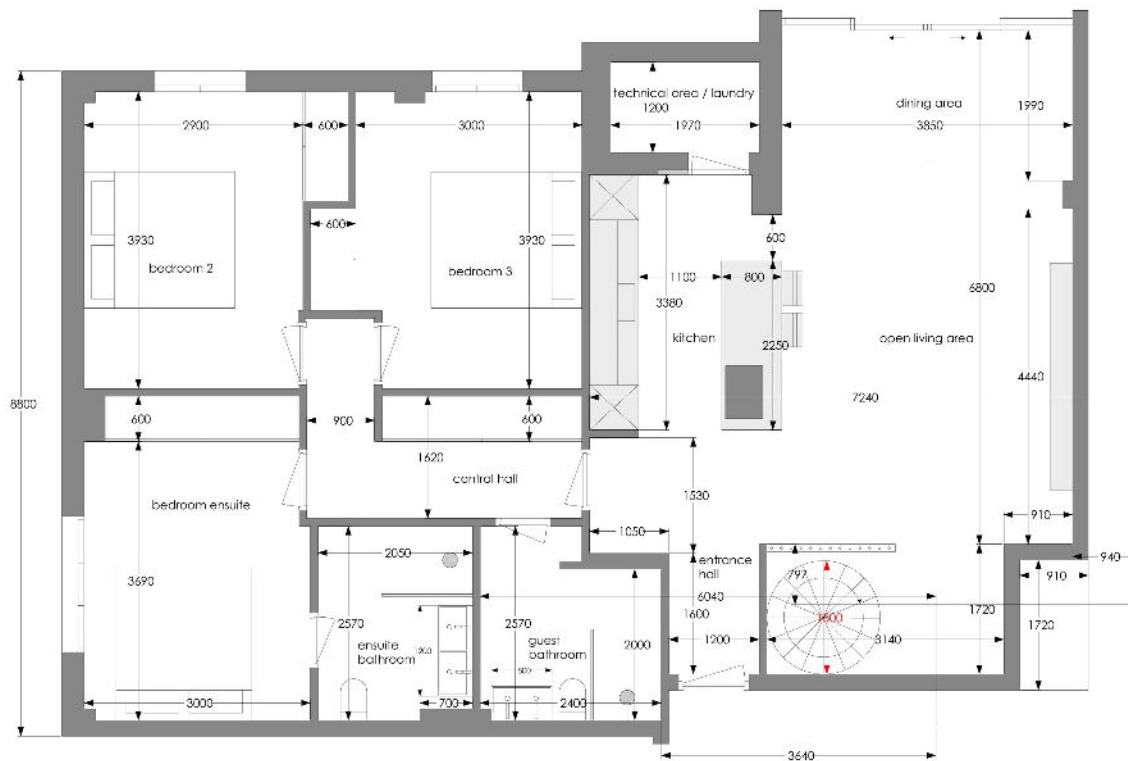

Onderdeel: Pallatrond nieuwe situatie

Project: Mirador del Rocio Marbella (Málaga)

Opdrachtgever: C. de Jong

Blad: **Nieuw - 02**


Datum: 23-11-2023

Schaal: 1:50

Formaat: A3



Paradijs 2 | 576037 Meijel | 0646393058
tekenwerk@live.nl | www.janssen-bouwonwerp.nl

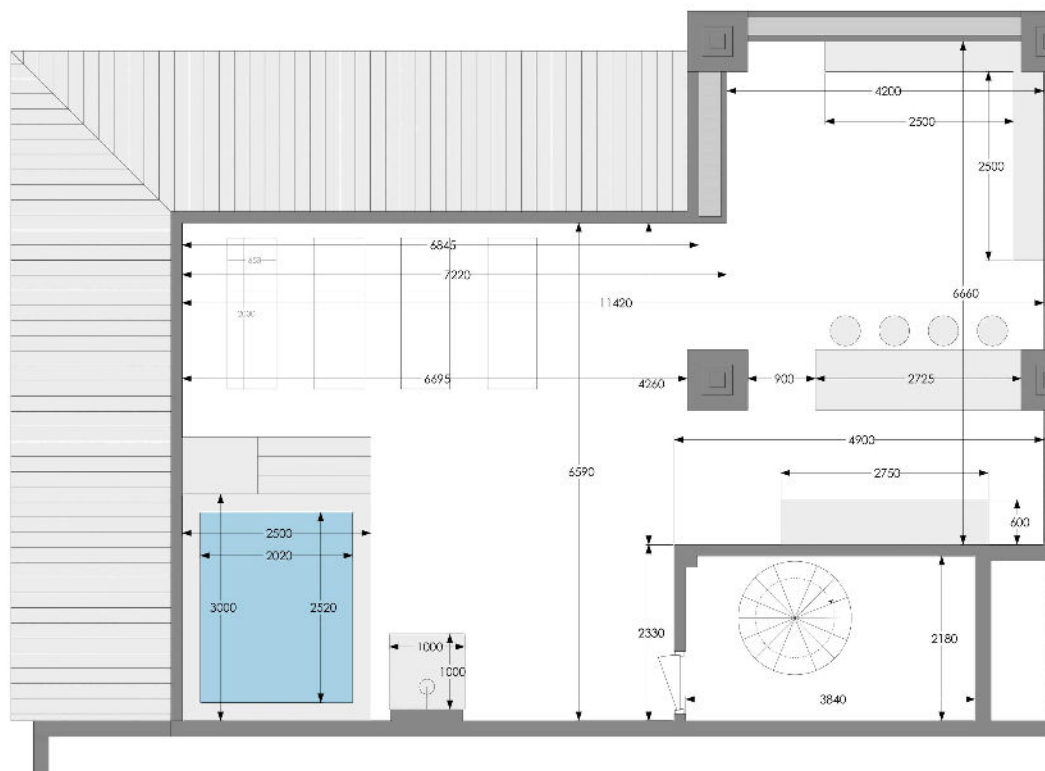

Onderdeel: Paltegrond nieuwe situatie	
Project: Mirador del Rocio Marbella (Málaga)	
Opdrachtgever: C. de Jong	
Blad: Nieuw - 04	Schaal: 1:50
Datum: 23-11-2023	Formaat: A3



Paradijs 2 | 5760Z Meijel | 0646393058
 tekentwerk@live.nl | www.janssen-bouwontwerp.nl