
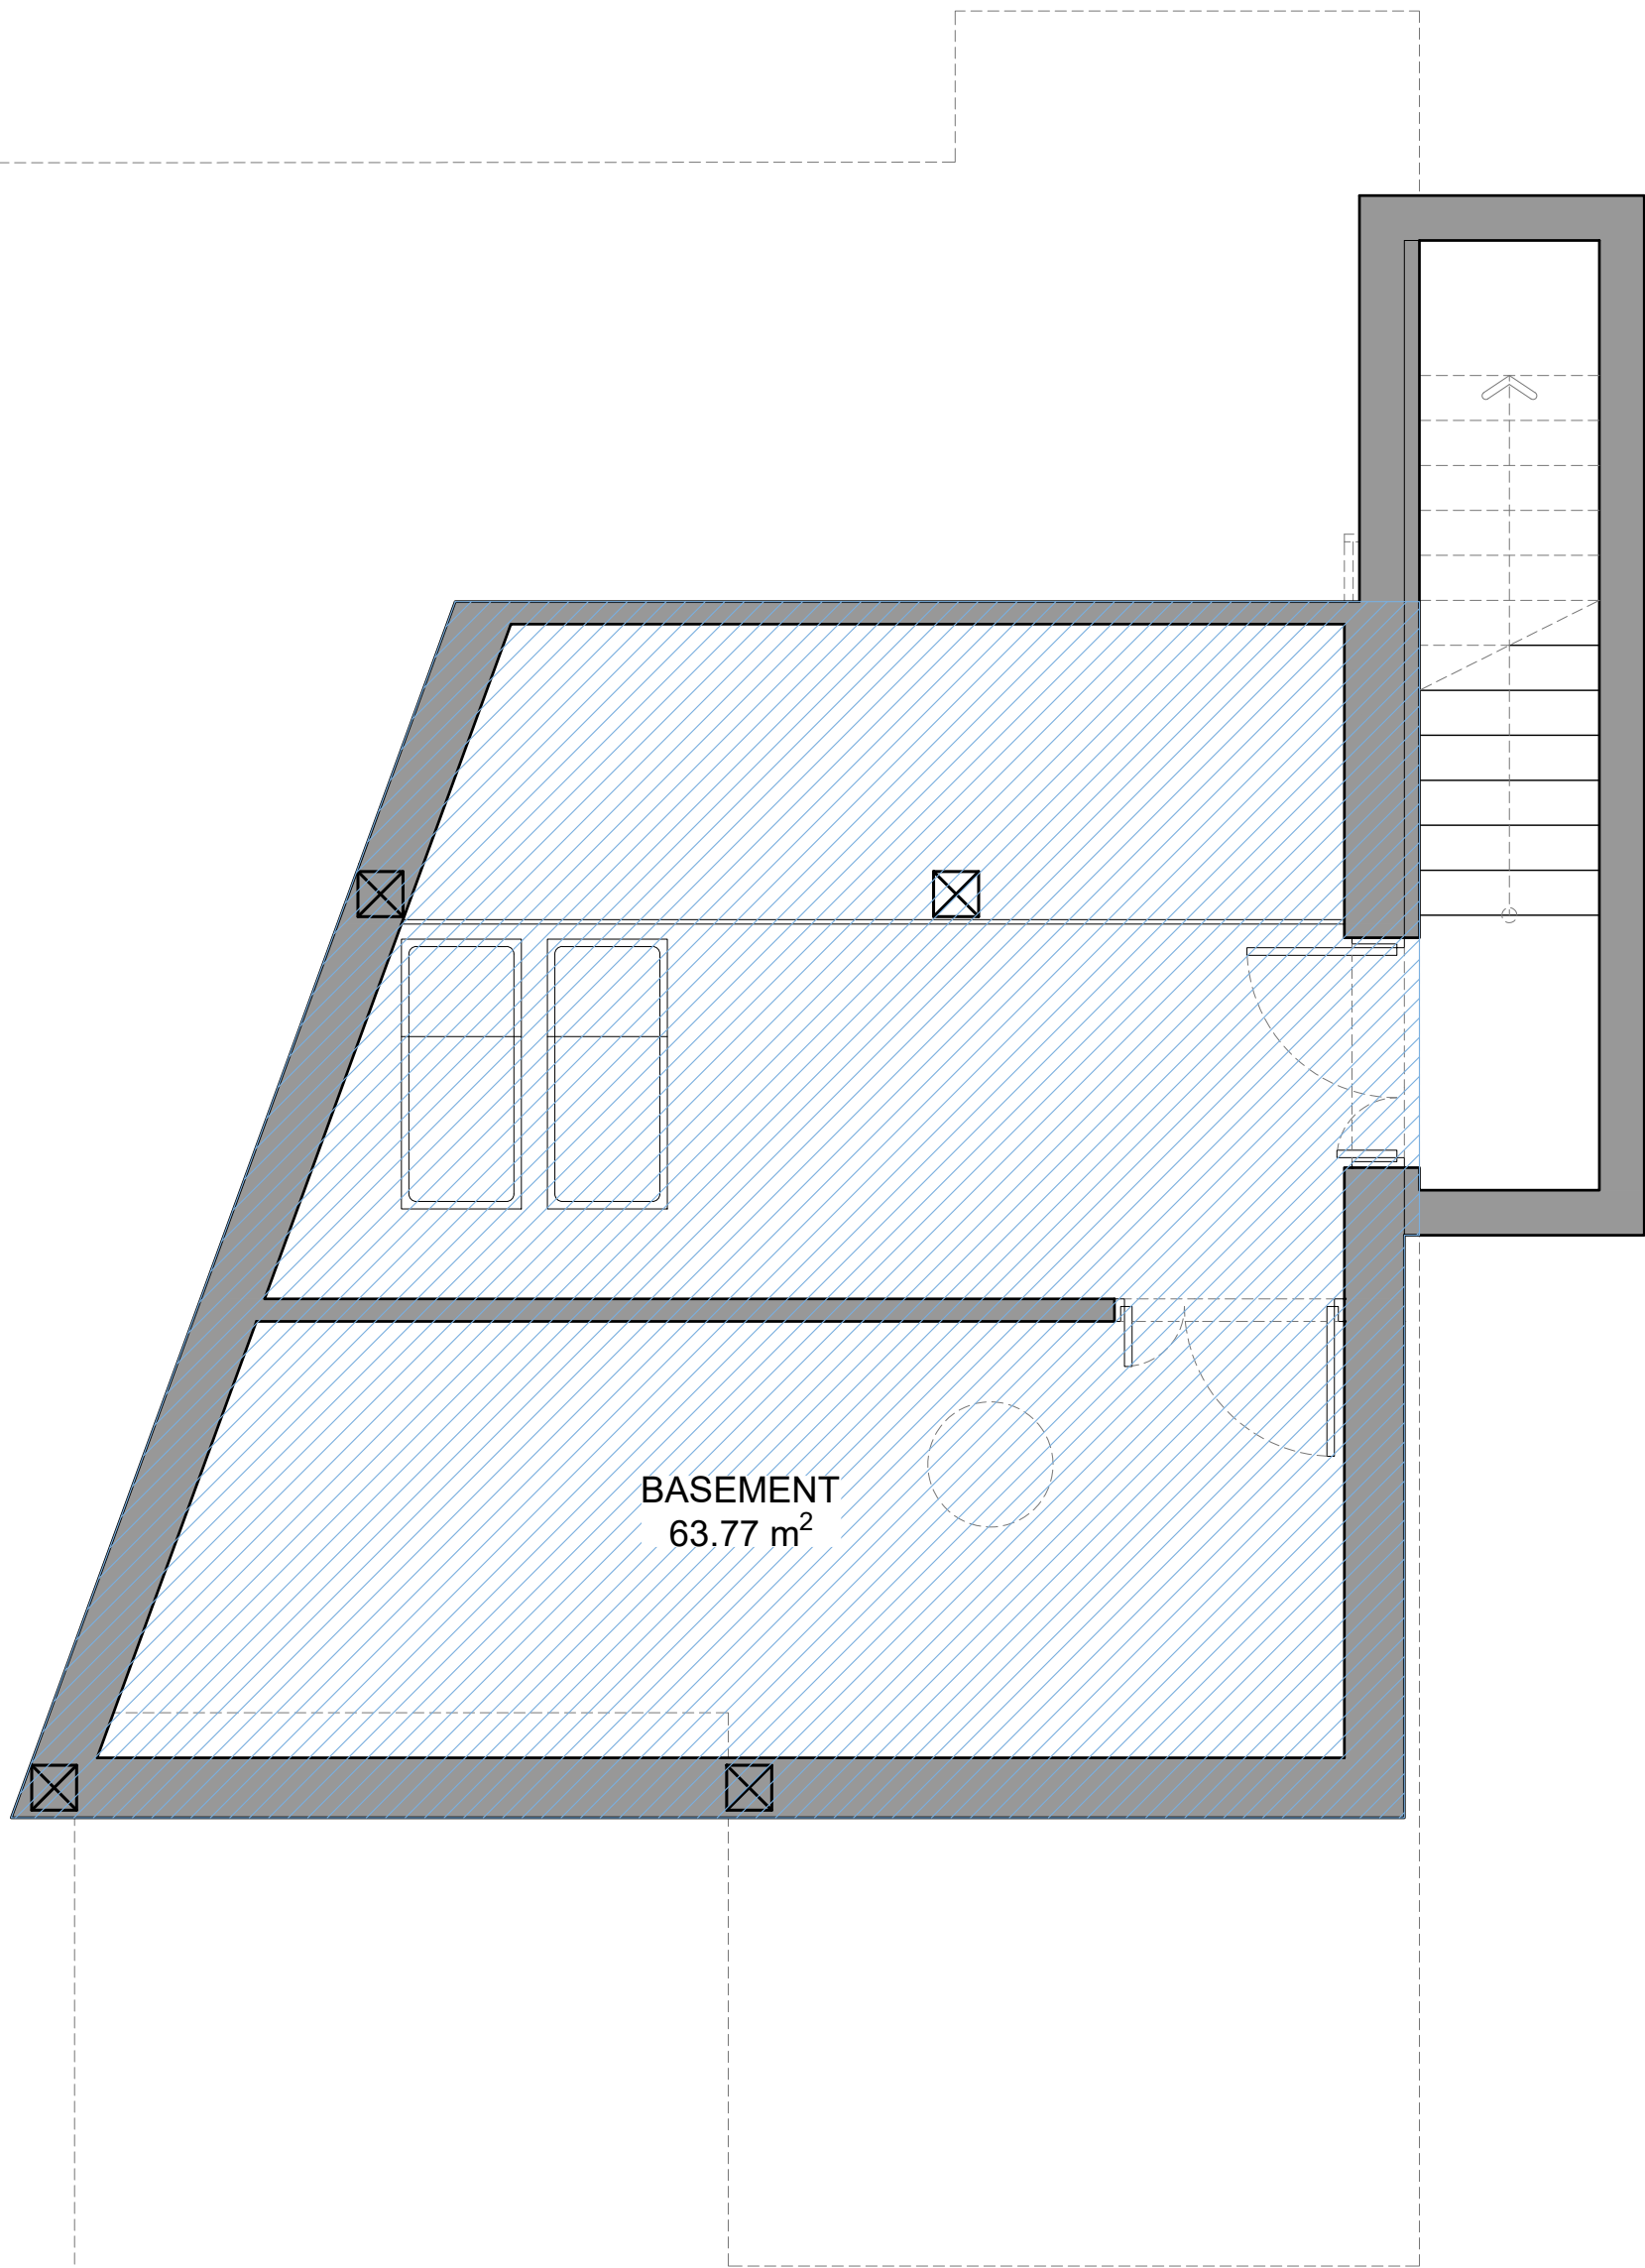
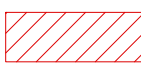


Revisión:	Descripción:
26/09/2019	- PLANTA PRIMERA - Actualización jacuzzi con dimensiones reales

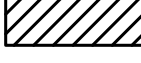

-  Built Area (Ground Floor + First Floor)
-  Basement
-  Covered Terrace
-  Uncovered terrace
-  Pool
-  Water Mirror
-  Carport
-  Gazebo

Título:

Proyecto de Ejecución
Viv. Unifamiliar Aislada

Situación:
C/ Copenhagen, 37
Marbella. (Málaga)

Fecha:
Septiembre 2019

Escala:
A1_1:50
A3_1:100

Plano nº:
P004.05
P-ARQUITECTURA
PLANTA SÓTANO



Revisión:	Descripción:
26/09/2019	- PLANTA PRIMERA - Actualización jacuzzi con dimensiones reales

- Built Area (Ground Floor + First Floor)
- Basement
- Covered Terrace
- Uncovered terrace
- Pool
- Water Mirror
- Carport
- Gazebo

Título:


Proyecto de Ejecución
Viv. Unifamiliar Aislada

Situación:
C/ Copenhagen, 37
Marbella. (Málaga)

Fecha:
Septiembre 2019

Escala:
A1 1:50
A3 1:100

Plano nº:
P004.06
P-ARQUITECTURA
PLANTA BAJA

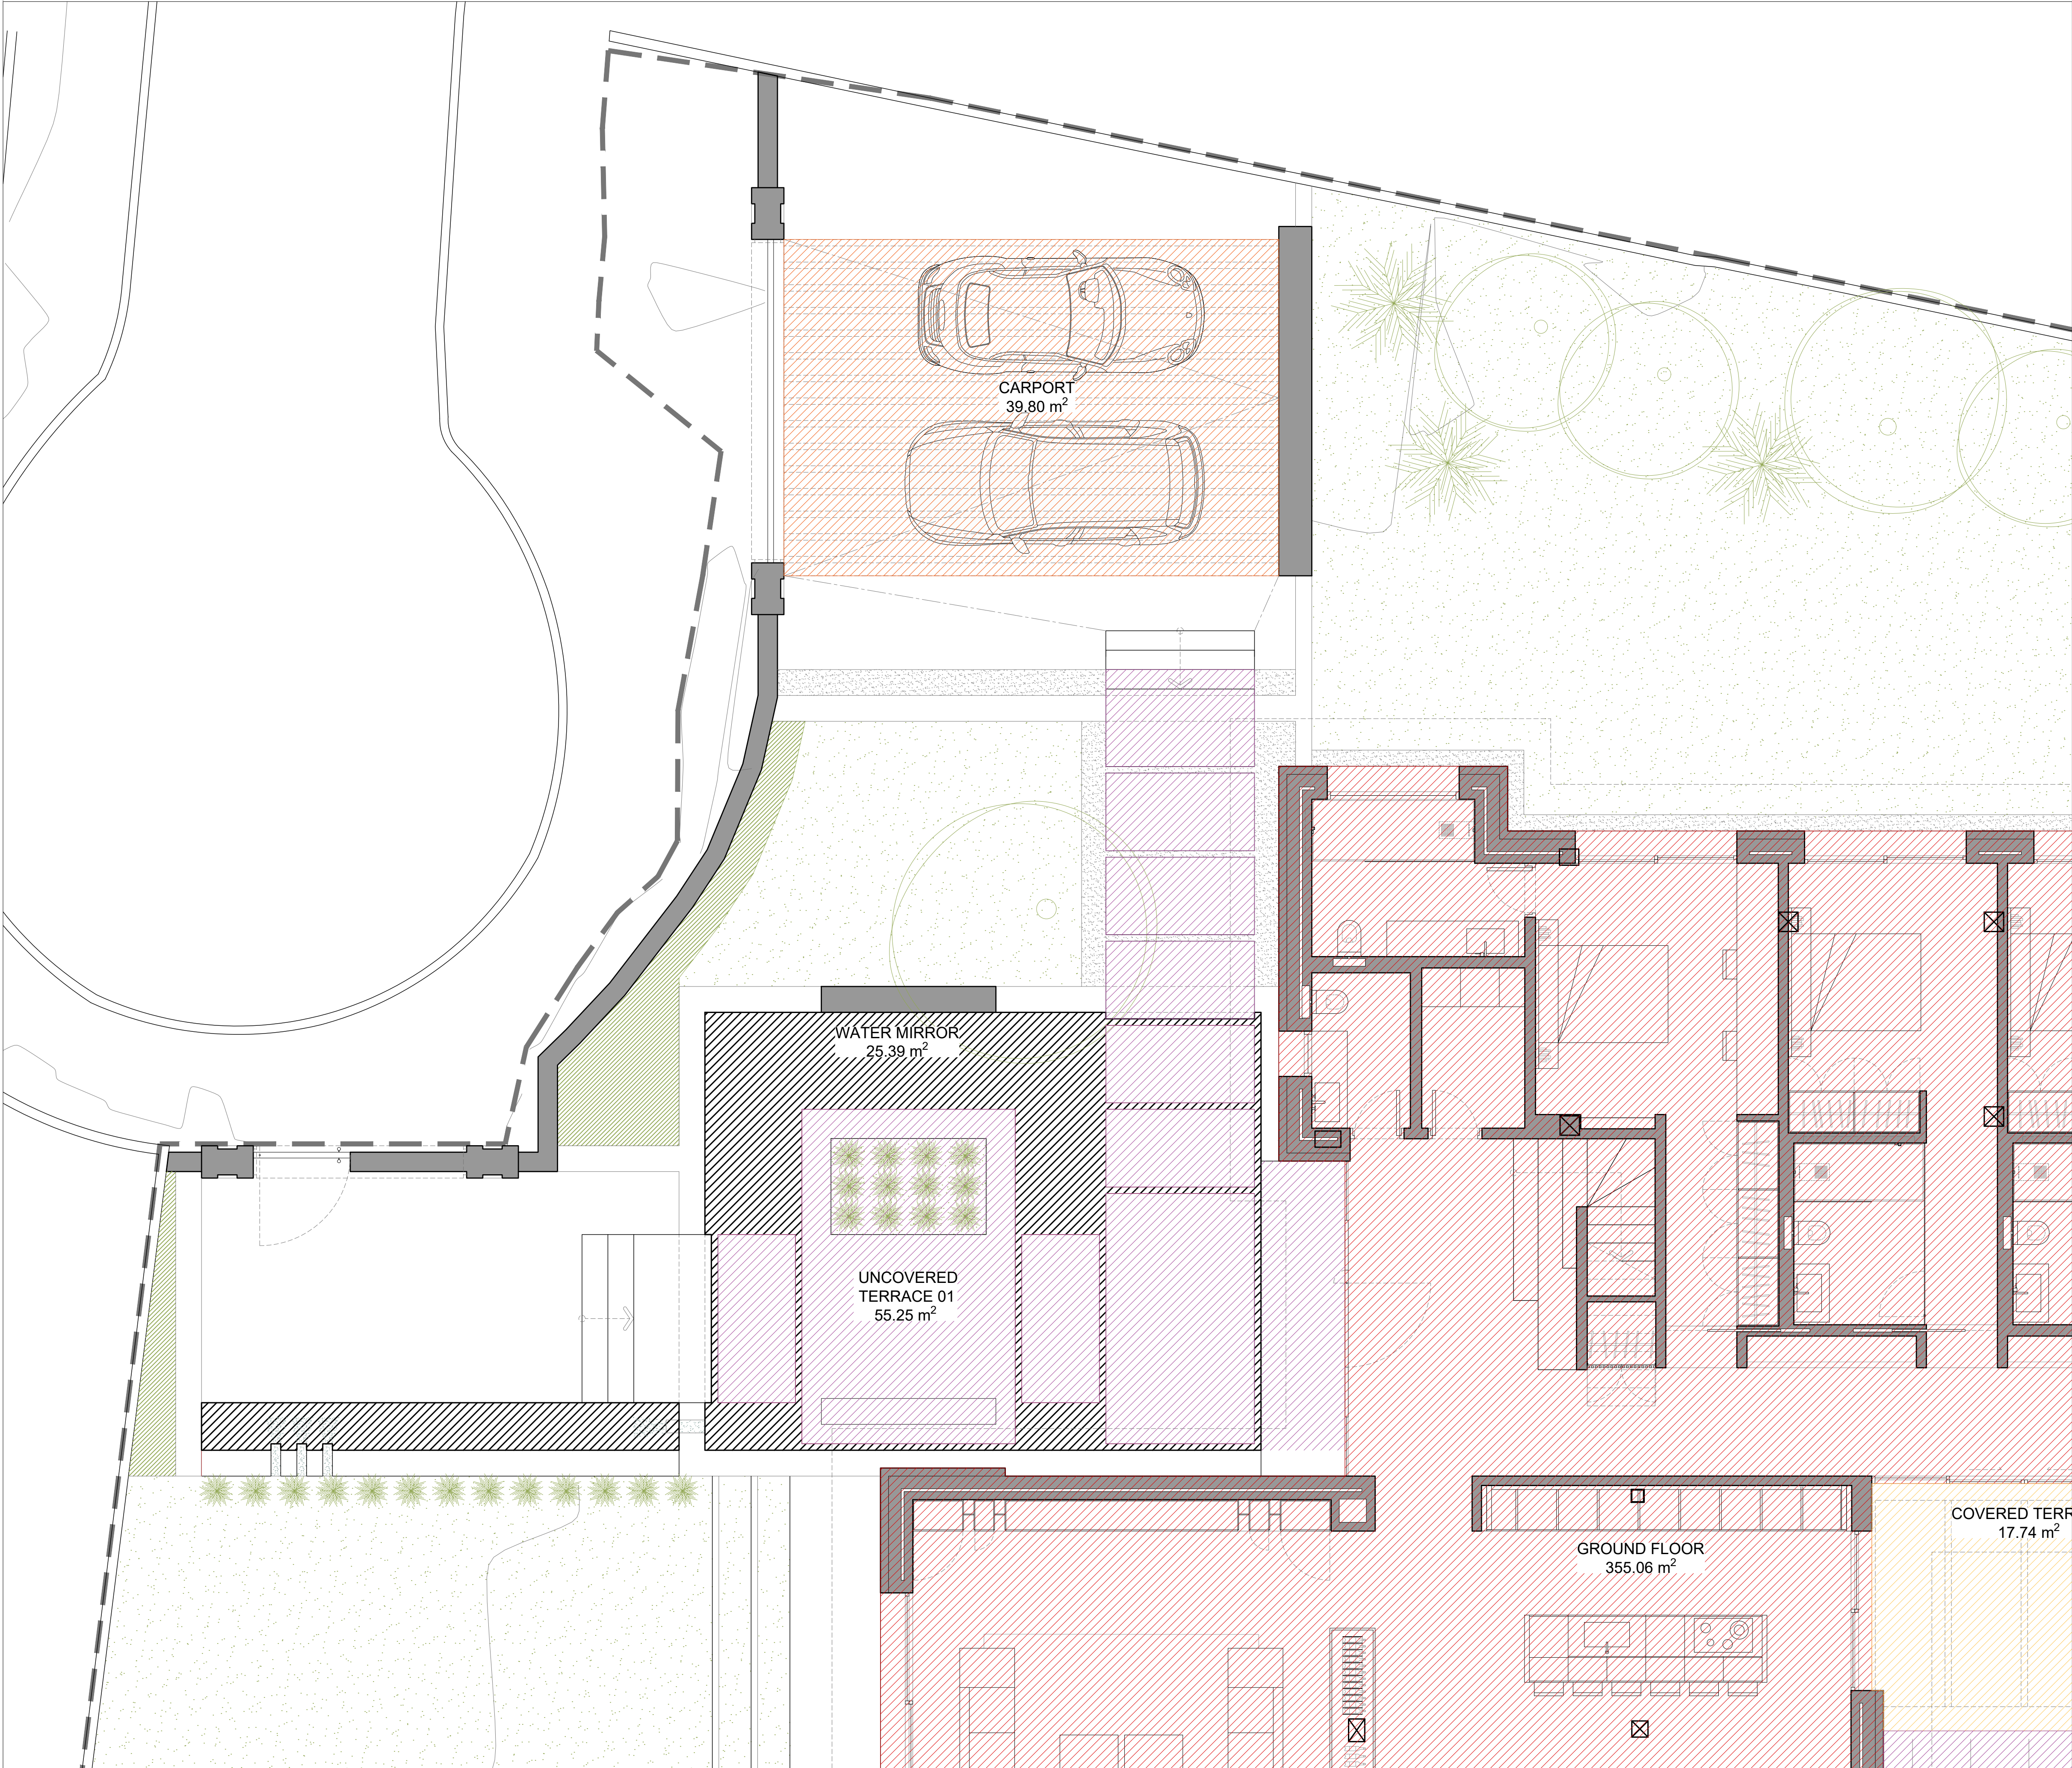

Revisión:	Descripción:
26/09/2019	- PLANTA PRIMERA - Actualización jacuzzi con dimensiones reales

- Built Area (Ground Floor + First Floor)
- Basement
- Covered Terrace
- Uncovered terrace
- Pool
- Water Mirror
- Carport
- Gazebo

Título:


Proyecto de Ejecución
Viv. Unifamiliar Aislada

Situación:
C/ Copenhagen, 37
Marbella. (Málaga)

Fecha:
Septiembre 2019

Escala:
A1 1:50
A3 1:100

Plano nº:
P004.06
P-ARQUITECTURA
PLANTA BAJA

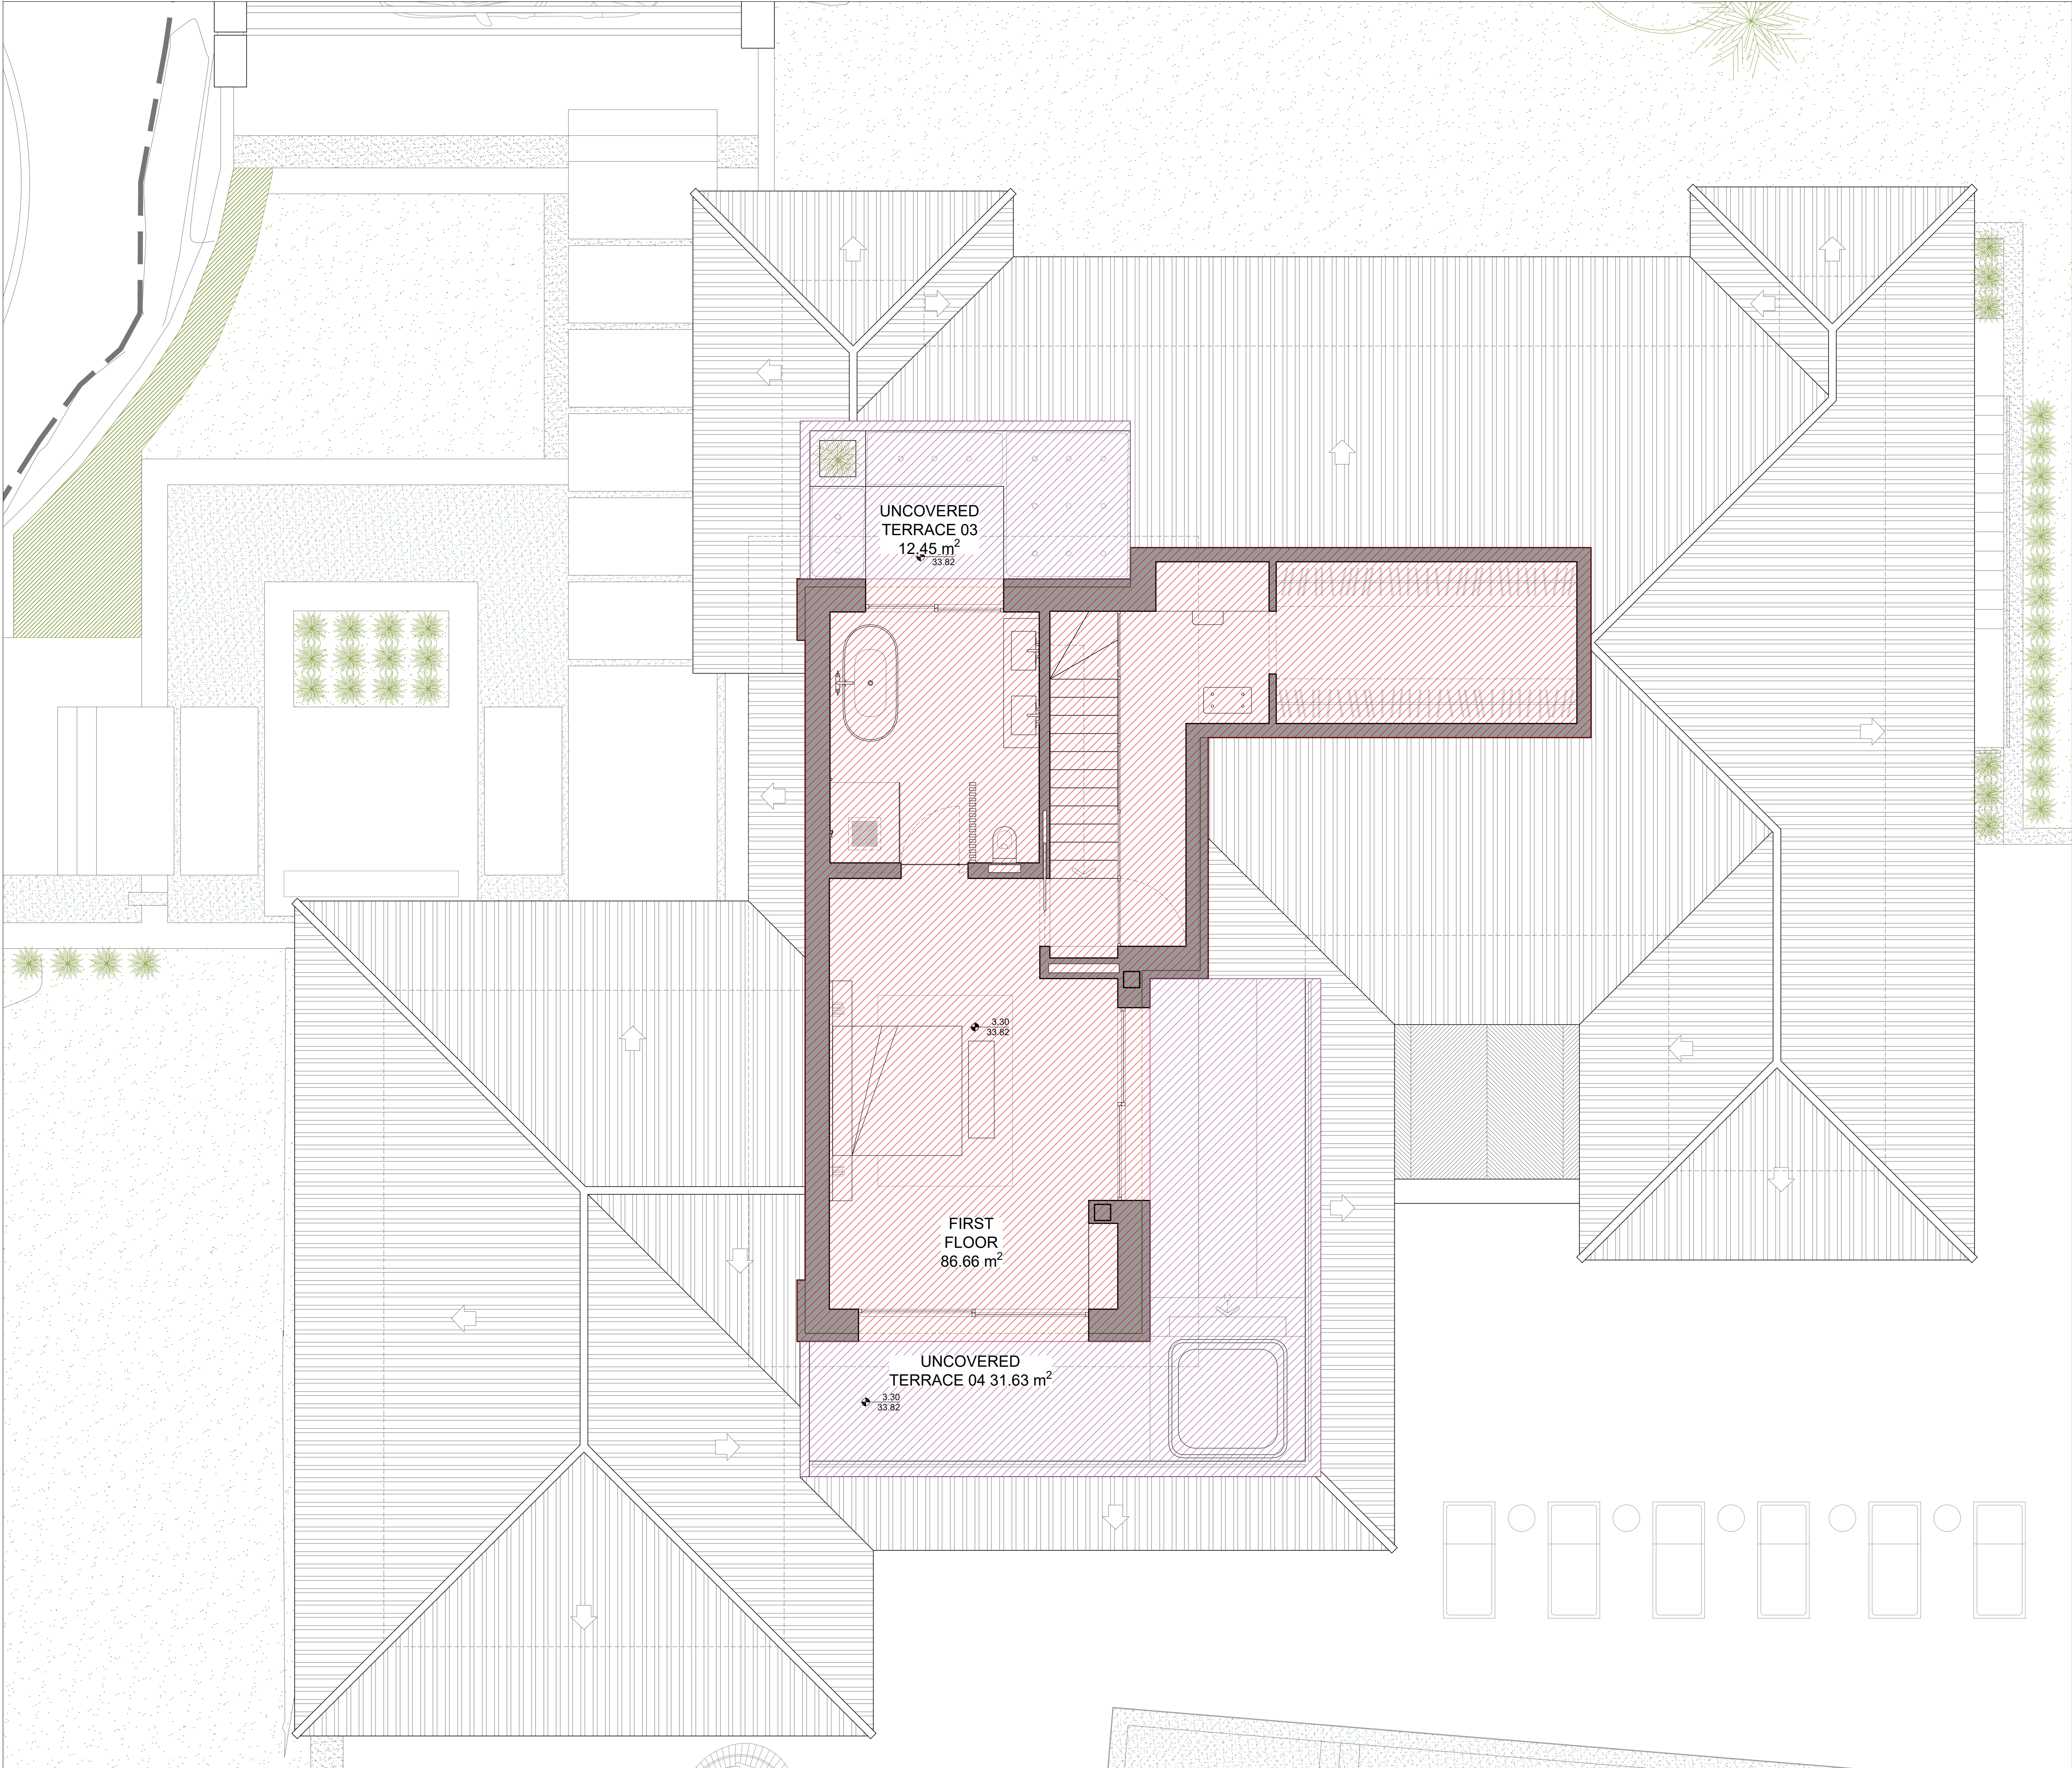

Revisión:	Descripción:
26/09/2019	- PLANTA PRIMERA - Actualización jacuzzi con dimensiones reales

- Built Area (Ground Floor + First Floor)
- Basement
- Covered Terrace
- Uncovered terrace
- Pool
- Water Mirror
- Carport
- Gazebo

Título:

Proyecto de Ejecución
Viv. Unifamiliar Aislada

Situación:
C/ Copenhagen, 37
Marbella. (Málaga)

Fecha:
Septiembre 2019

Escala:
A1 1:50
A3 1:100

Plano nº:
P004.07
P-ARQUITECTURA
PLANTA PRIMERA