


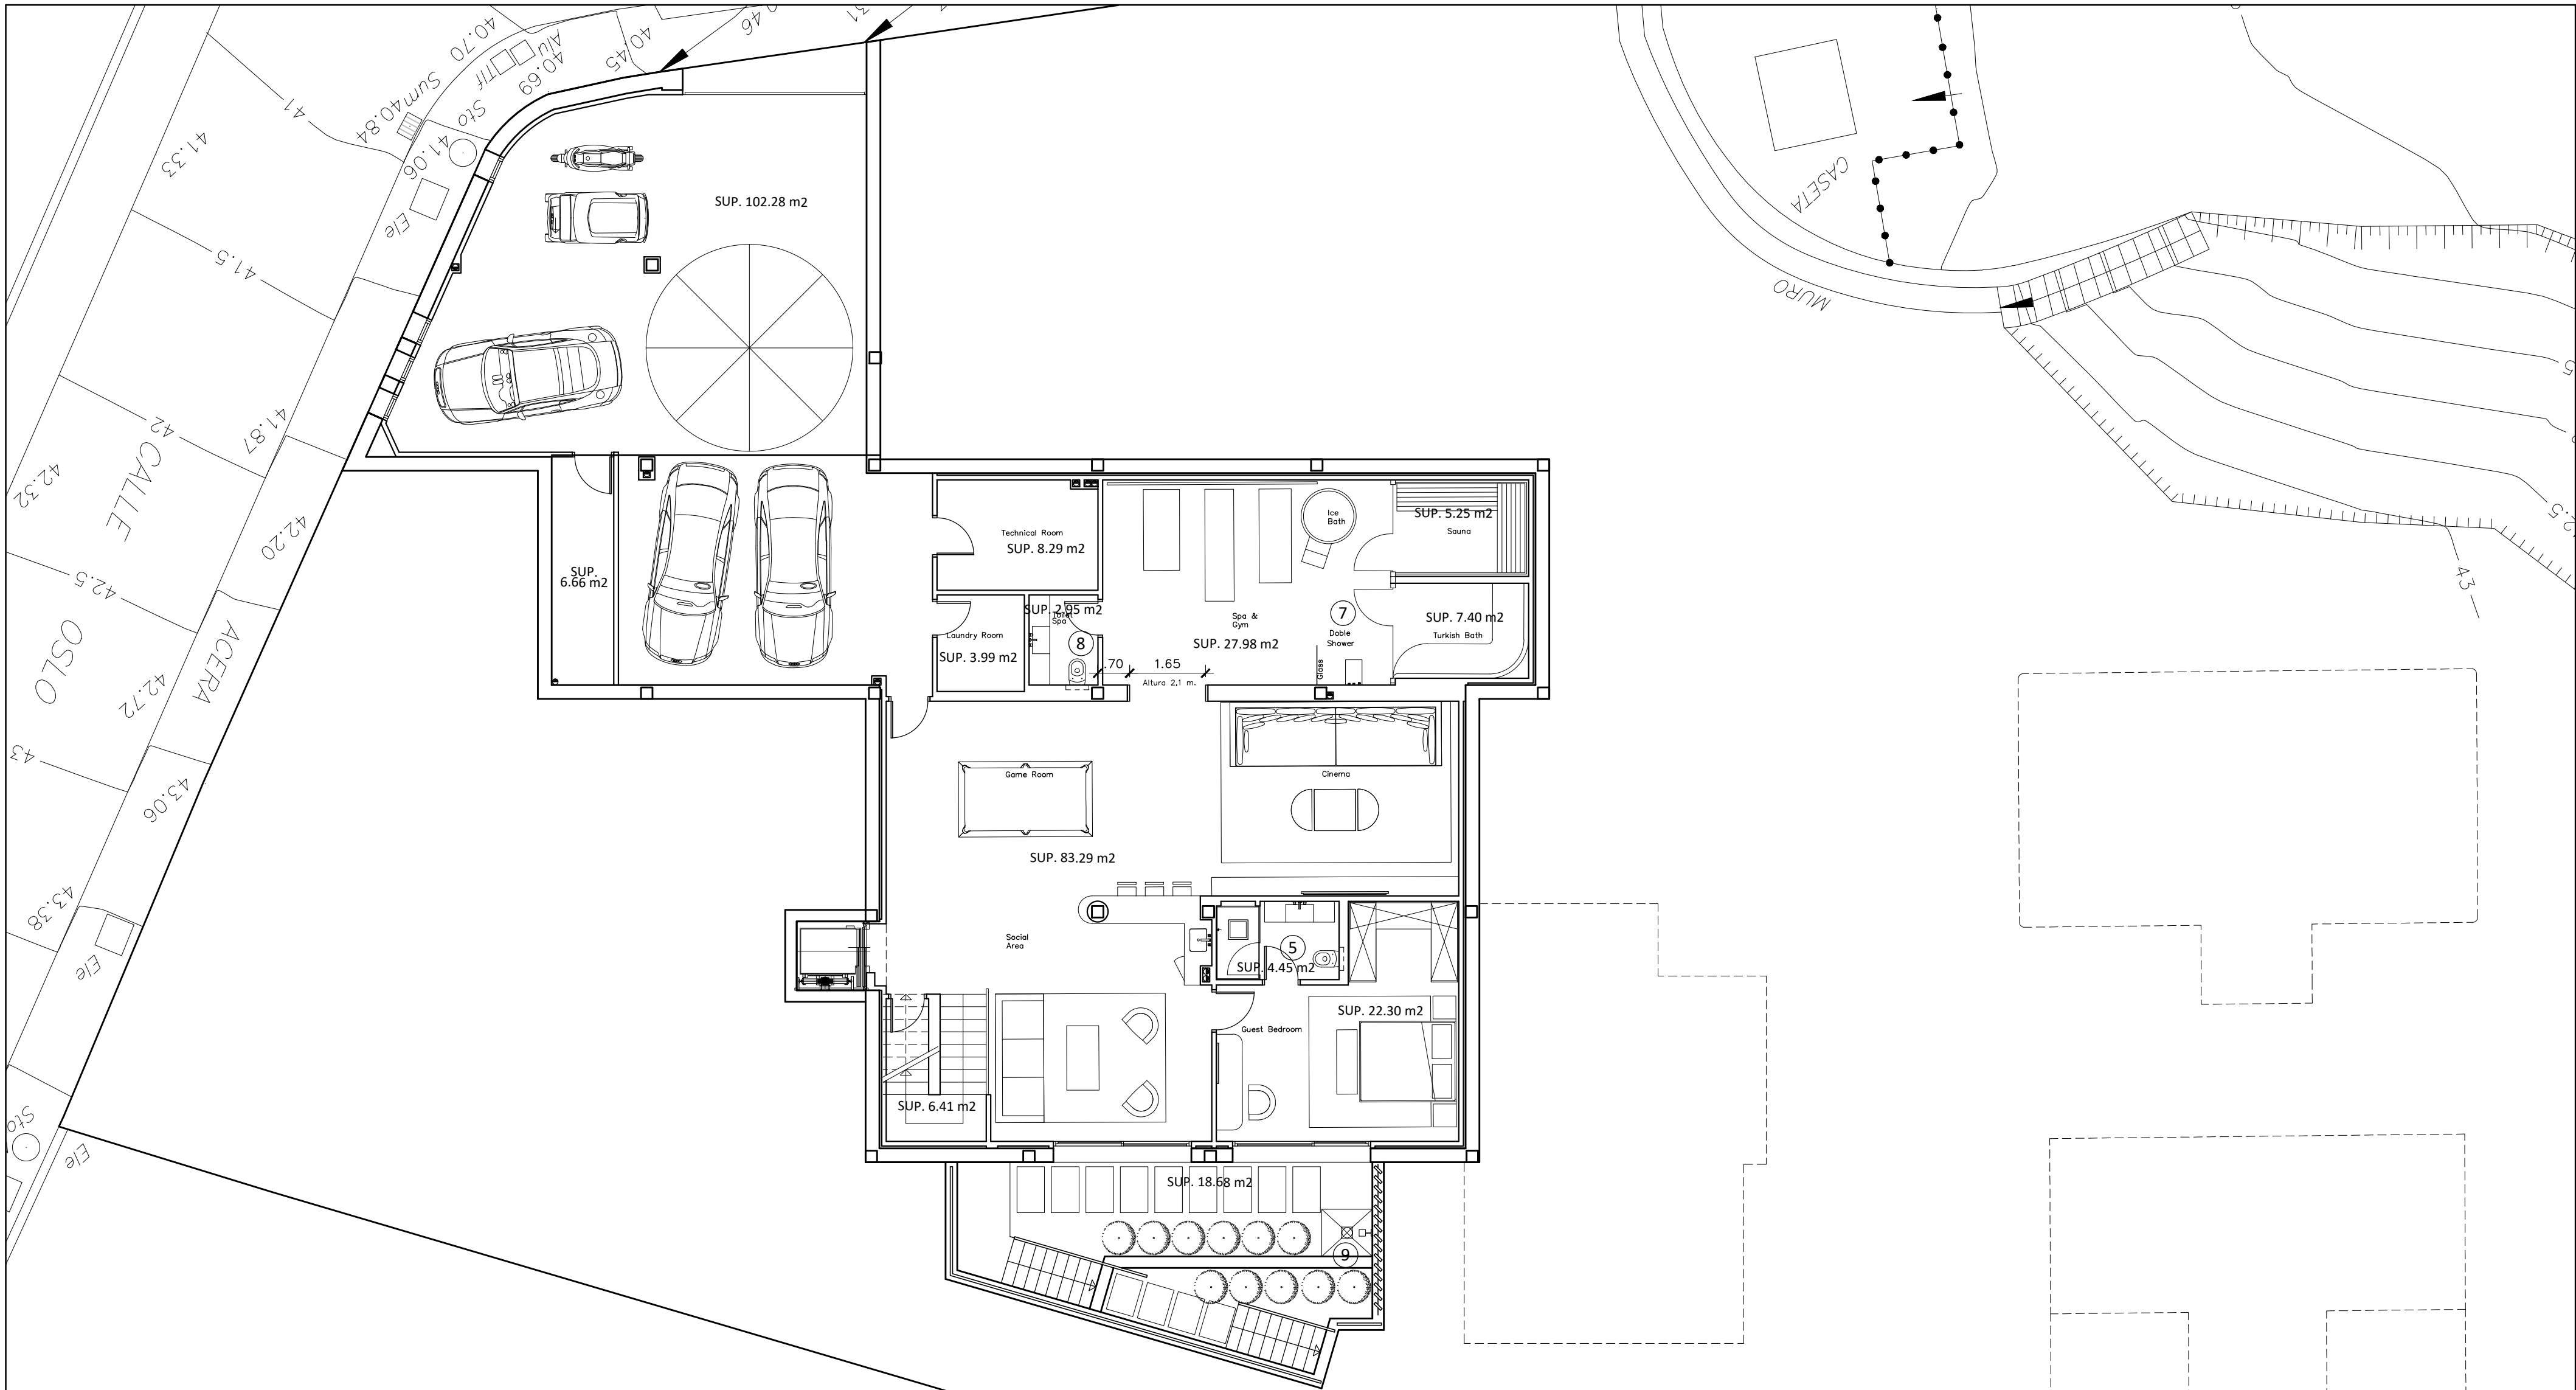

MODIFICADO 16 OCTUBRE 2023

PROYECTO REFORMA VIVIENDA UNIFAMILIAR
CALLE OSLO DE NUEVA ANDALUCIA D 6 P N2-81
CASA LAS PALMERAS
MARBELLA (MÁLAGA)

REFORMA
PLANTA SÓTANO

PLANO:
ESCALA: 1:100

PLANO N°

PROPIEDAD: BELLESIDE REAL ESTATE SPAIN, S.L.
ARQUITECTO: IGNACIO ORTEGA BRAVO

MARZO 2022

12

